

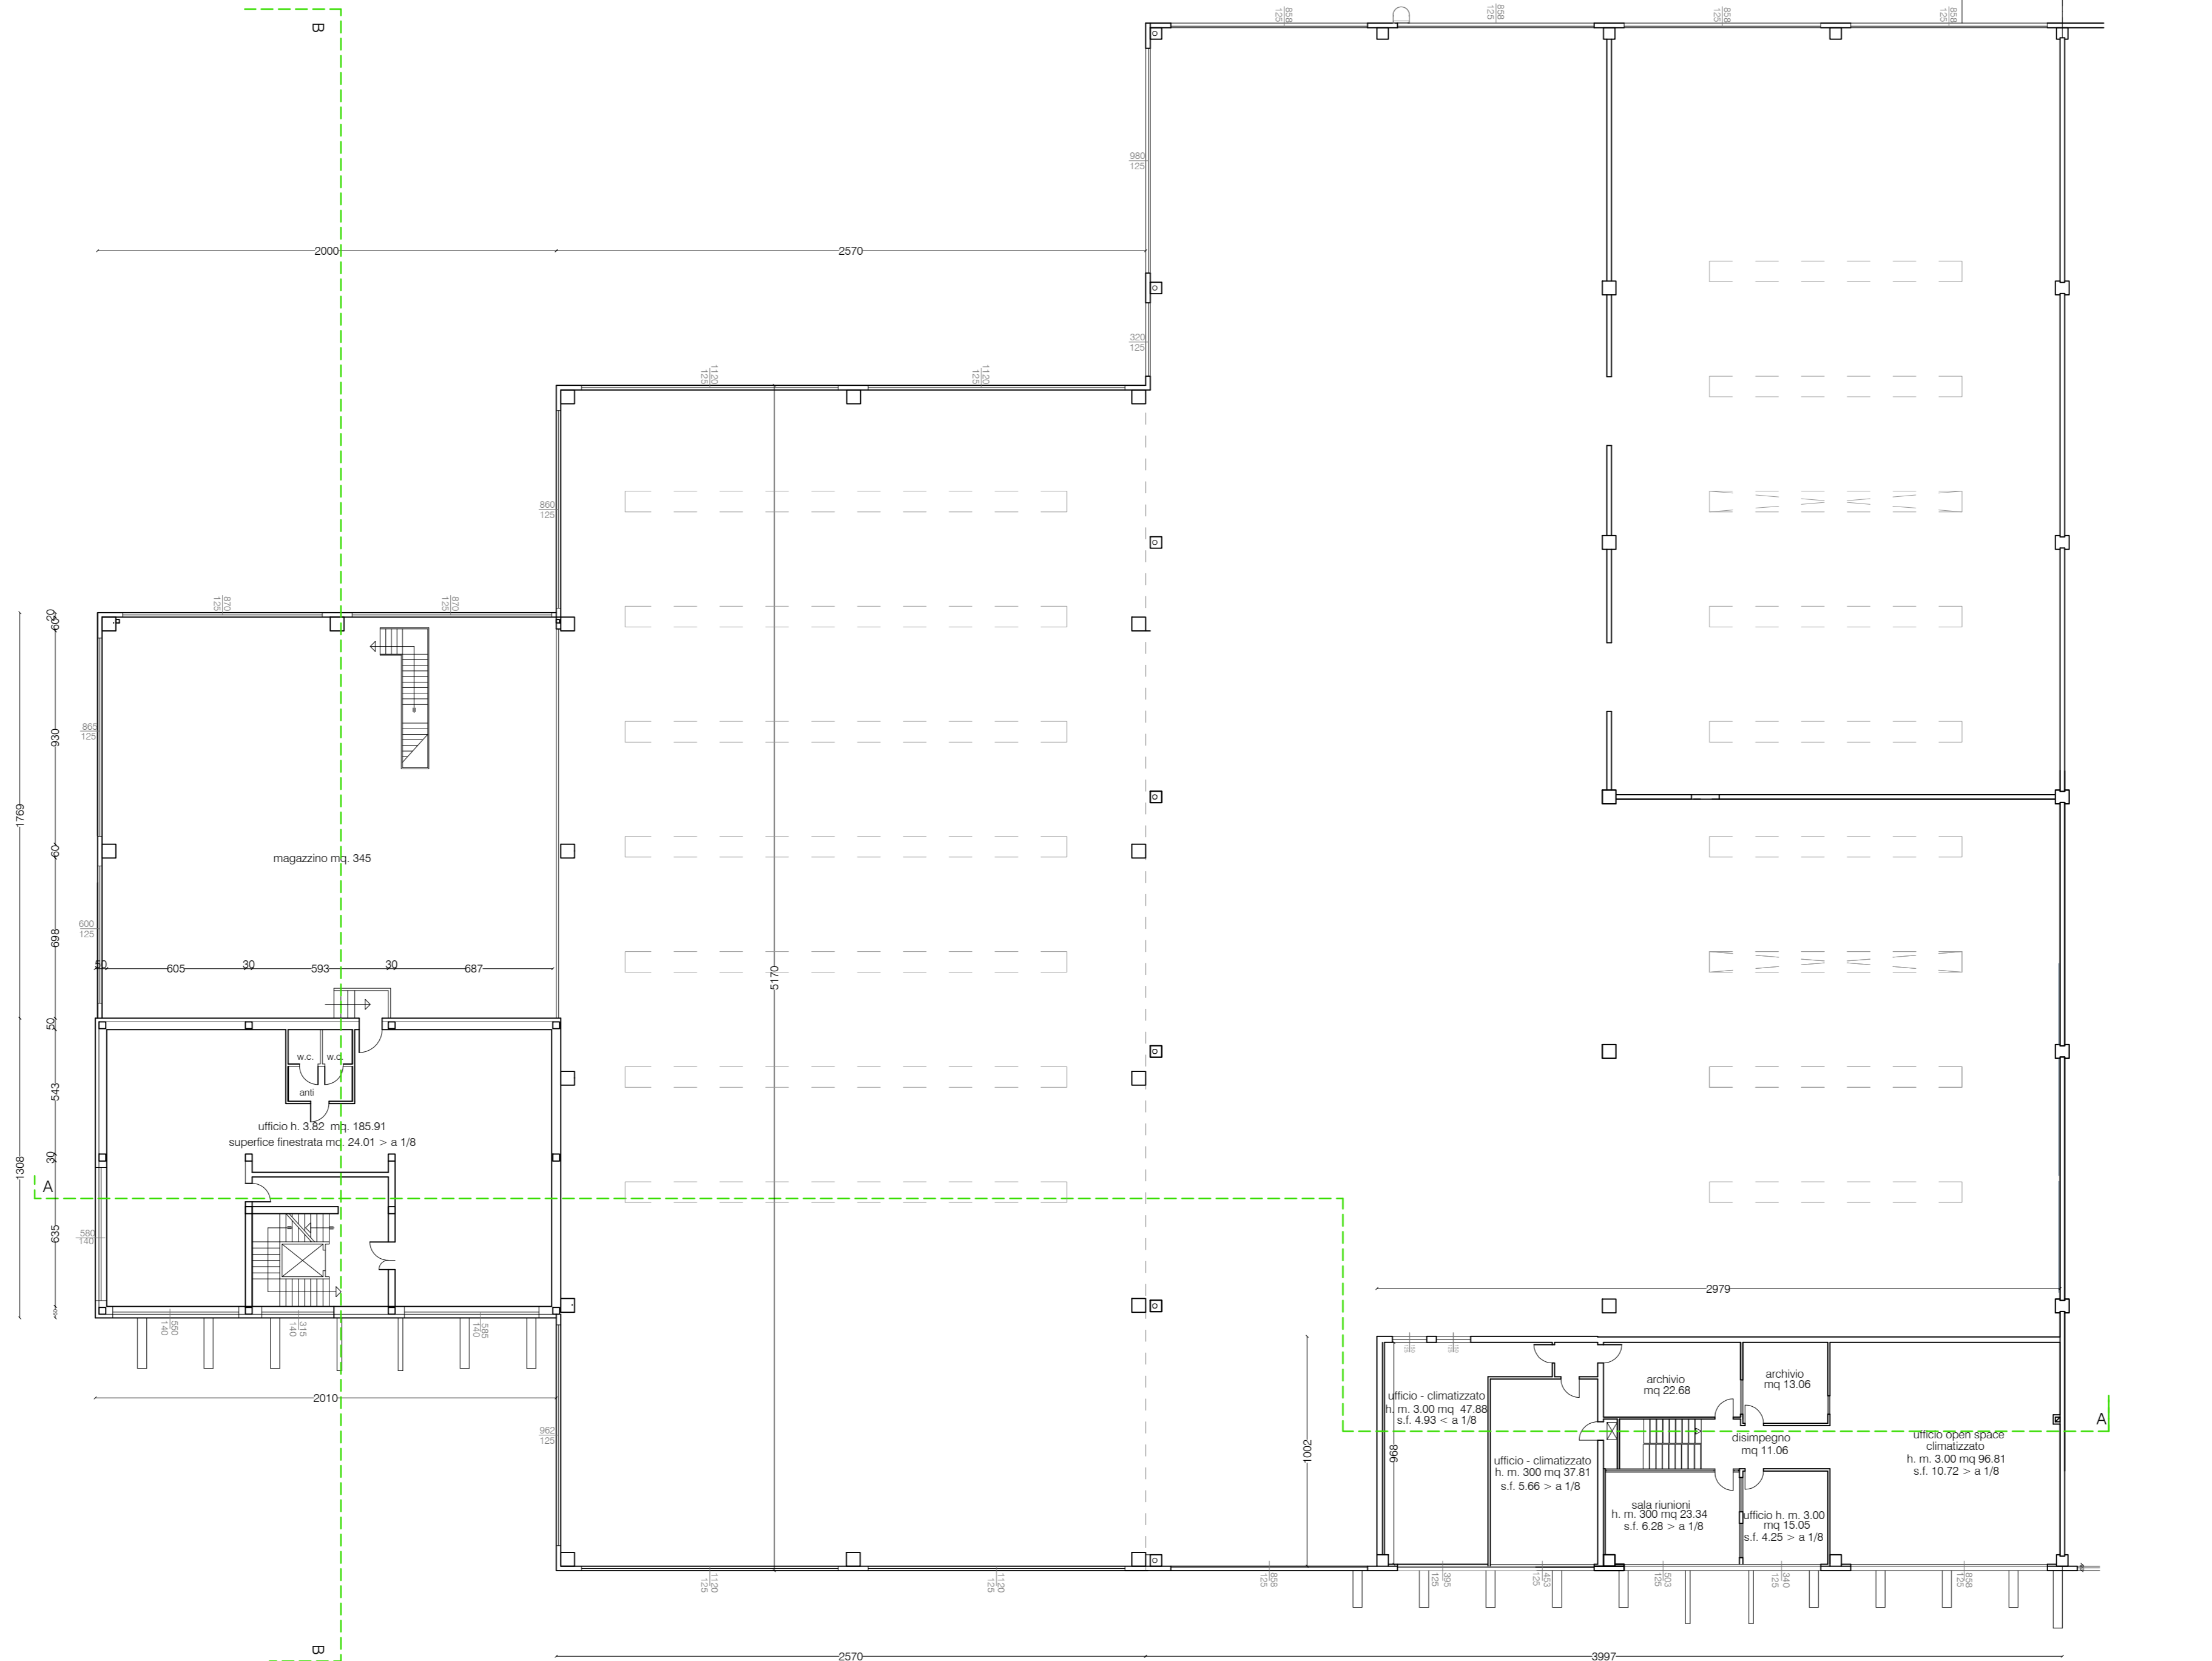


PROSPETTO NORD


PROSPETTO EST

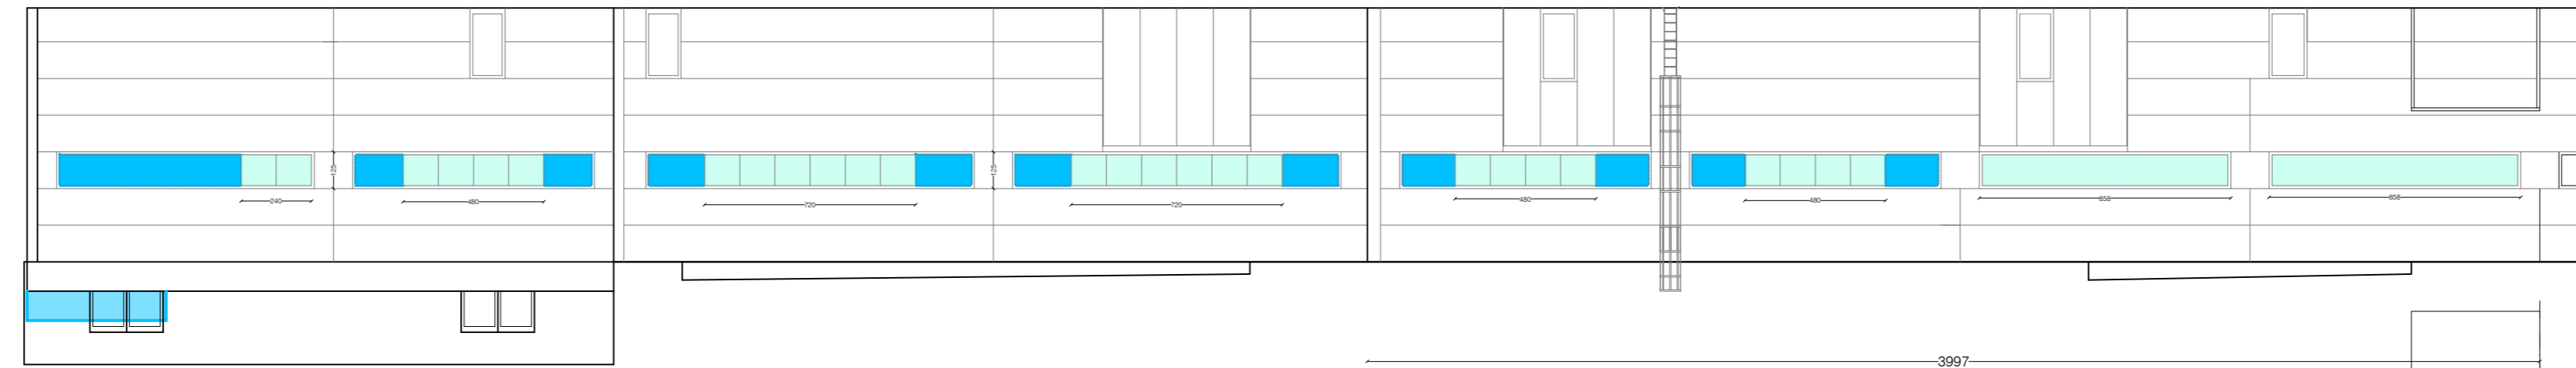

PIANTA PIANO PRIMO

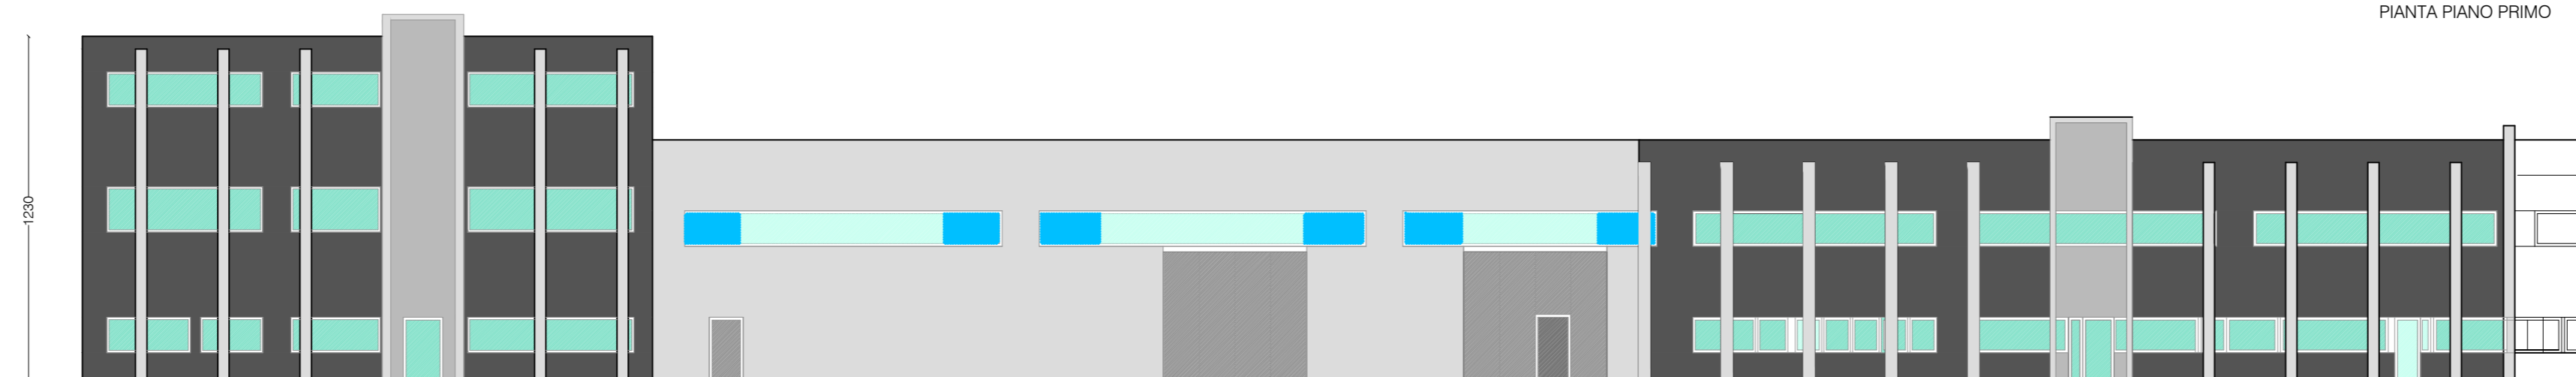

PROSPETTO OVEST

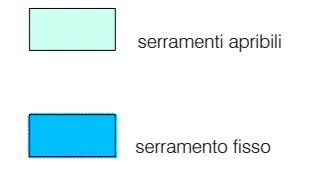

SPRESIANO (TV) - Vicolo Verdi 6
Tel. 0422 725600 fax 0422 1783915
email: info@studiogaspait

Provincia di Treviso
Comune di Spresiano

Proprietario UNITA' 1:
ICCREA BANCA IMPRESA S.p.A.
Proprietario UNITA' 2a:
FRAER LEASING S.p.A.
Ditta locataria e proprietaria unita 3 - richiedente:
TECNO LOGICA S.r.l.

INTERVENTO DI EDILIZIA PRODUTTIVA IN
IN VARIANTE ALLO STRUMENTO URBANIS-
TICO GENERALE - ART. 8 DPR 160/2010
CIRCOLARE PRESIDENTE REGIONE VE-
NETO DEL 30.01.2015 ART. 4

Messa in sicurezza degli impianti in relazione alla nuo-
va normativa anti covid

Richiesta del parere di conformità per la realizzazione
di progetti di impianti ed edifici soggetti a prevenzione
incendi

Richiesta del parere di tecnico di competenza del
Consorzio di Bonifica

Modifica dello scarico per acque reflue domestiche o
assimilabili alle domestiche che recapitano in rete fo-
gnaria pubblica

Autorizzazione passo carrabile

SITUAZIONE MODIFICATA
Pianta piano primo, prospetto est
Prospetto ovest e prospetto nord con individuato
il rivestimento delle facciate

scala 1:200

Spresiano, 19.04.2021

tavola n° 20

A termini di legge ci riserviamo la proprietà di questo disegno con divieto
di riprodurlo e di renderlo noto a terzi senza la nostra autorizzazione scritta