



PIANTA PIANO SECONDO CUCINA, MENSA, SALA RIUNIONI

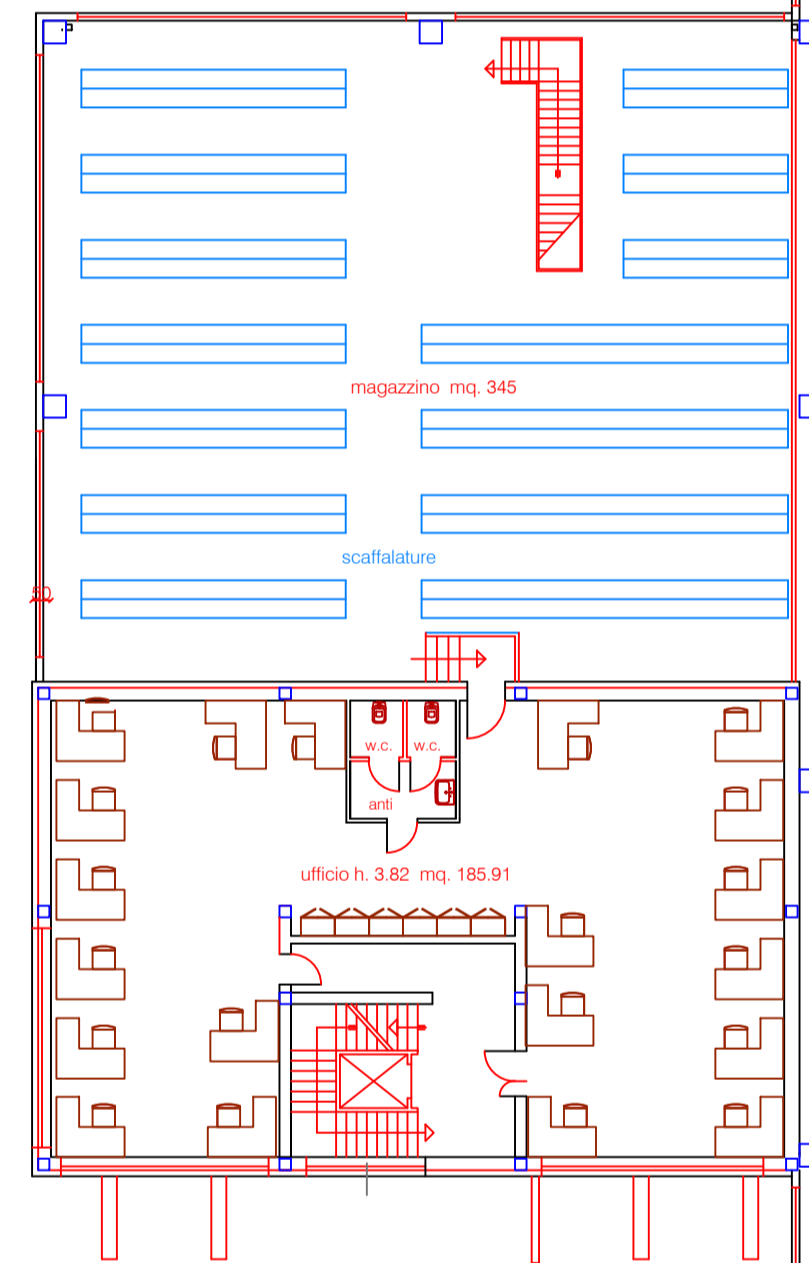

PIANTA PIANO PRIMO UFFICI E MAGAZZINI

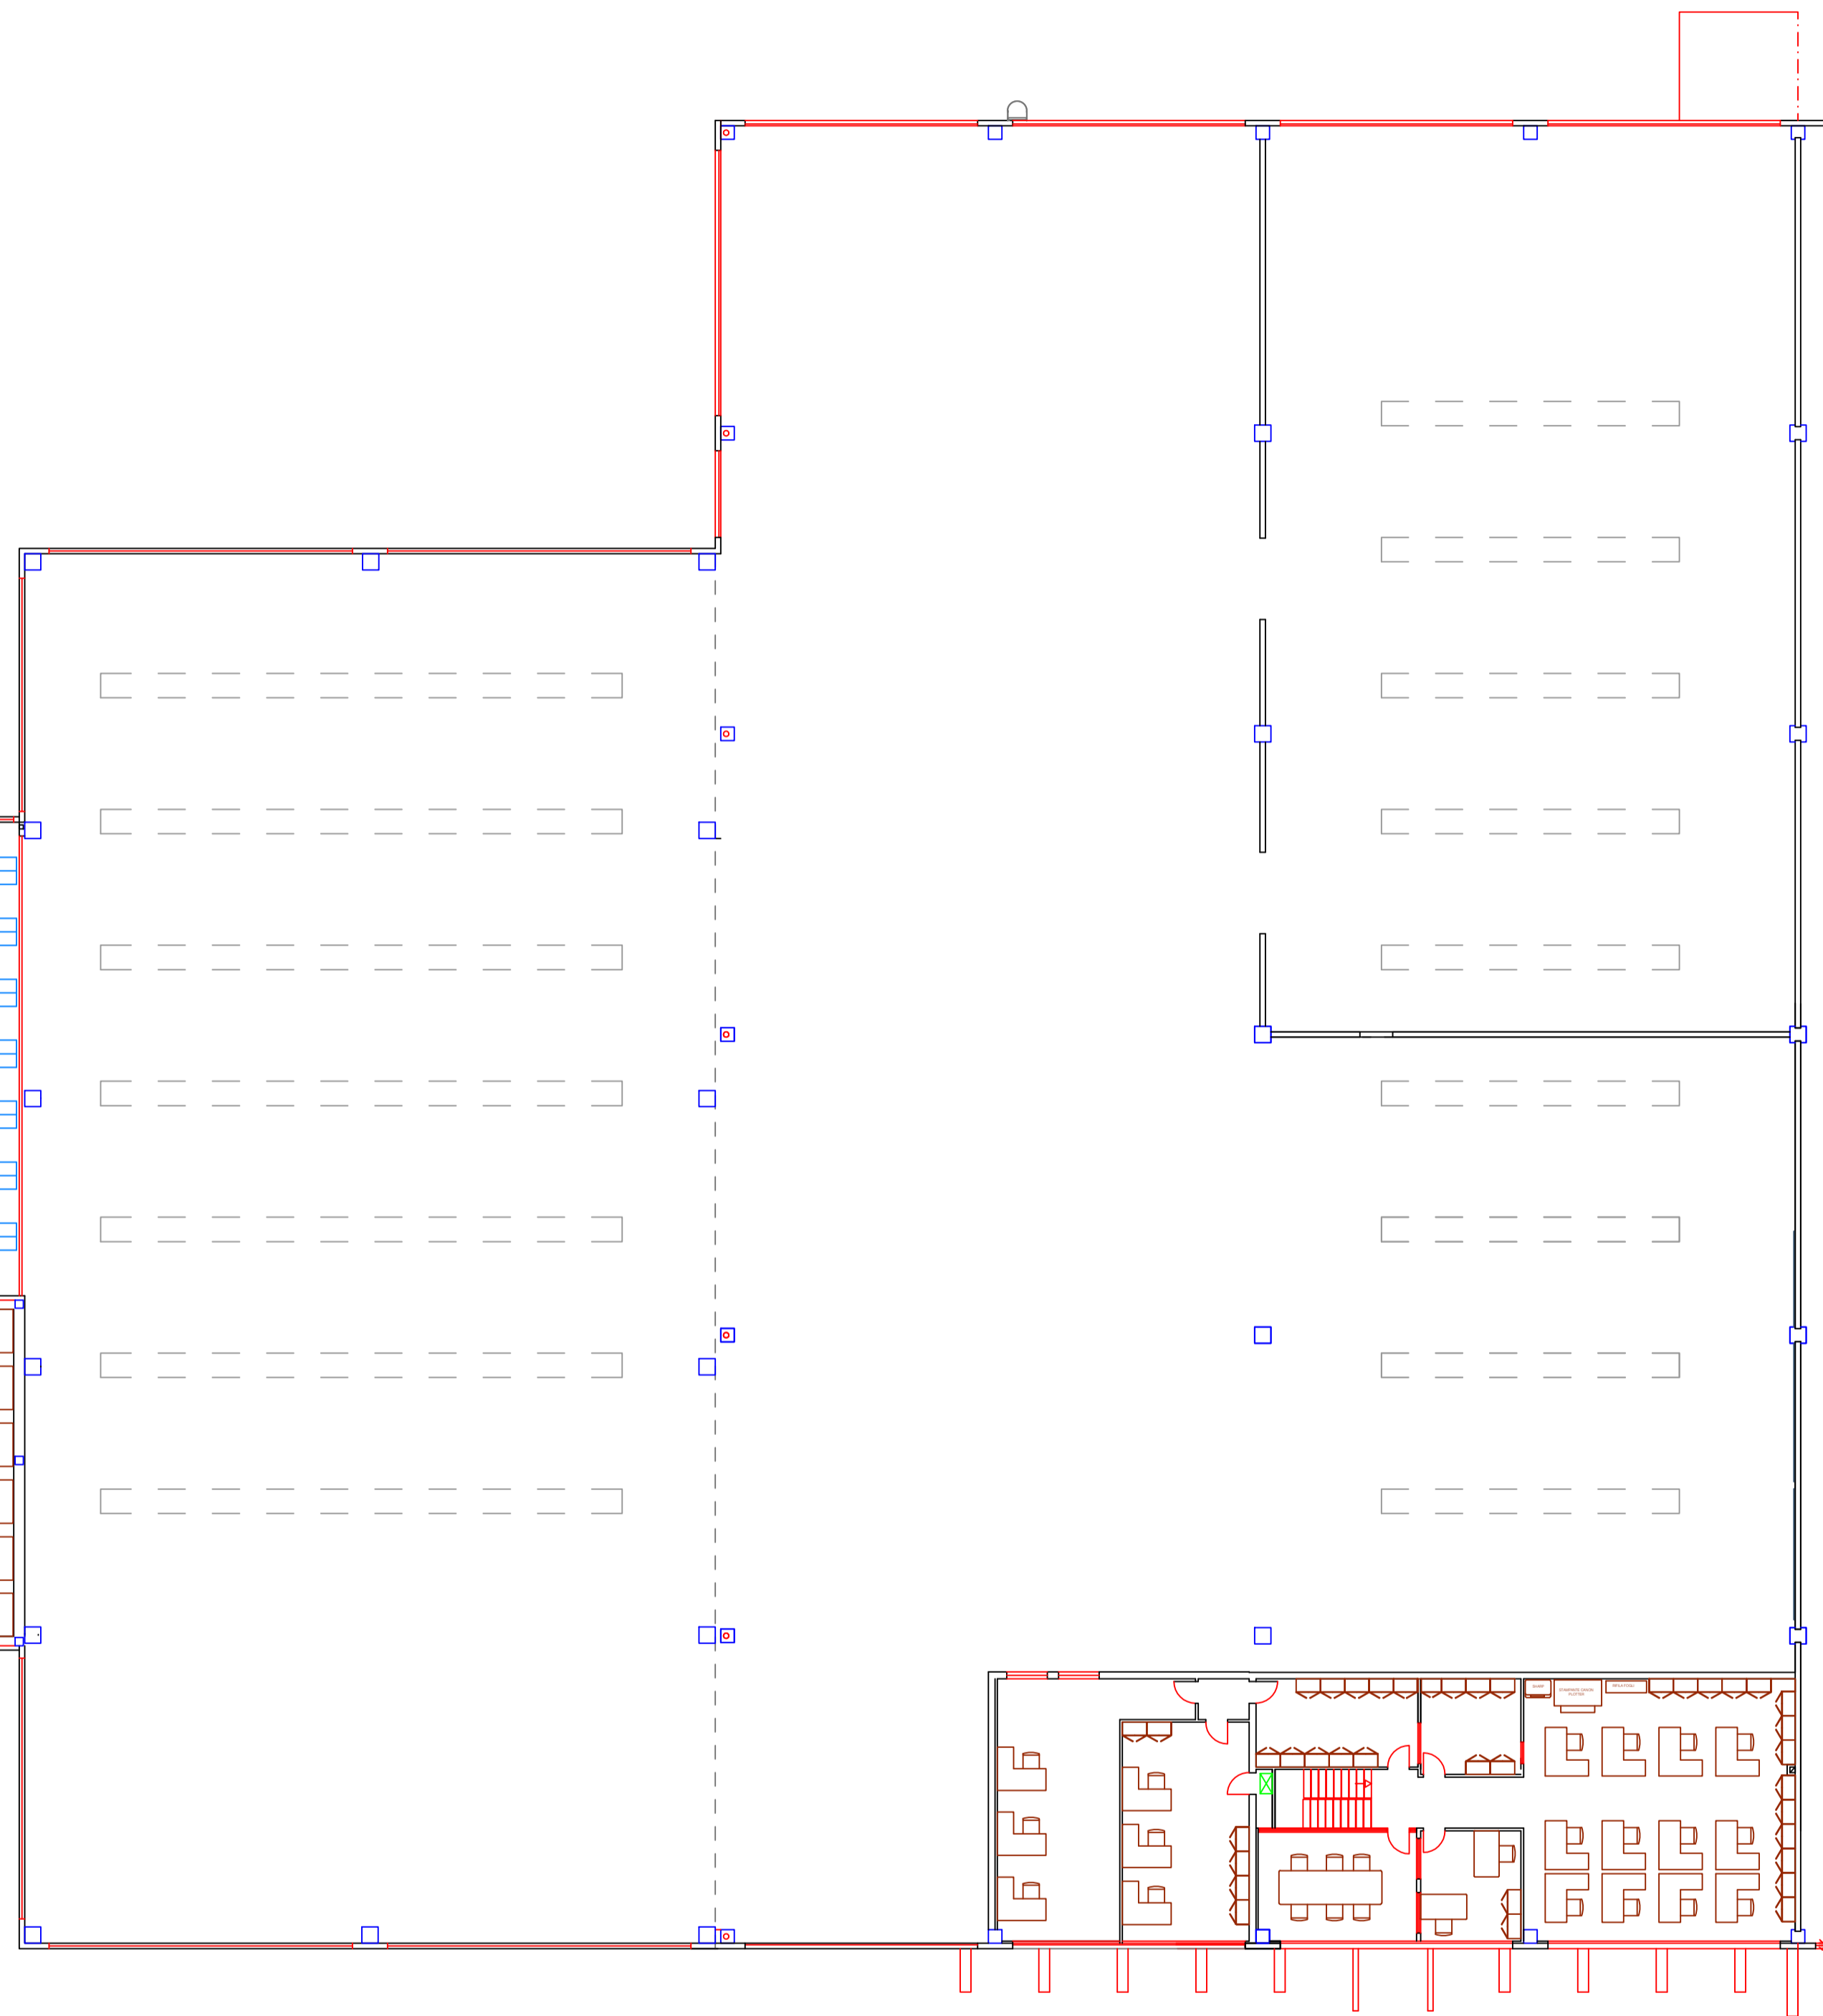

SPRESIANO (TV) - Vicolo Verdi 6  
Tel. 0422 725600 fax 0422 1783915  
email: info@studiogaspait

Provincia di Treviso  
Comune di Spresiano

Proprietario UNITA' 1:  
**ICCREA BANCA IMPRESA S.p.A.**  
Proprietario UNITA' 2a:  
**FRAER LEASING S.p.A.**  
Ditta locataria e proprietaria unità 3 - richiedente:  
**TECNO LOGICA S.r.l.**

INTERVENTO DI EDILIZIA PRODUTTIVA IN  
IN VARIANTE ALLO STRUMENTO URBANI-  
STICO GENERALE - ART. 8 DPR 160/2010  
CIRCOLARE PRESIDENTE REGIONE VE-  
NETO DEL 30.01.2015 ART. 4

Messa in sicurezza degli impianti in relazione alla nuo-  
va normativa anti covid

Richiesta del parere di conformità per la realizzazione  
di progetti di impianti ed edifici soggetti a prevenzione  
incendi

Richiesta del parere di tecnico di competenza del  
Consorzio di Bonifica

Modifica dello scarico per acque reflue domestiche o  
assimilabili alle domestiche che recitano in rete fo-  
gnaria pubblica

Autorizzazione passo carrabile

SITUAZIONE MODIFICATA  
Layout piano primo e secondo

scala 1:200

Spresiano, 10.09.2021

tavola n° 21 - Rev. 1

A termini di legge ci riserviamo la proprietà di questo disegno con divieto  
di riprodurlo e di renderlo noto a terzi senza la nostra autorizzazione scritta