


PIANTA PIANO PRIMO



PIANTA PIANO TERRA

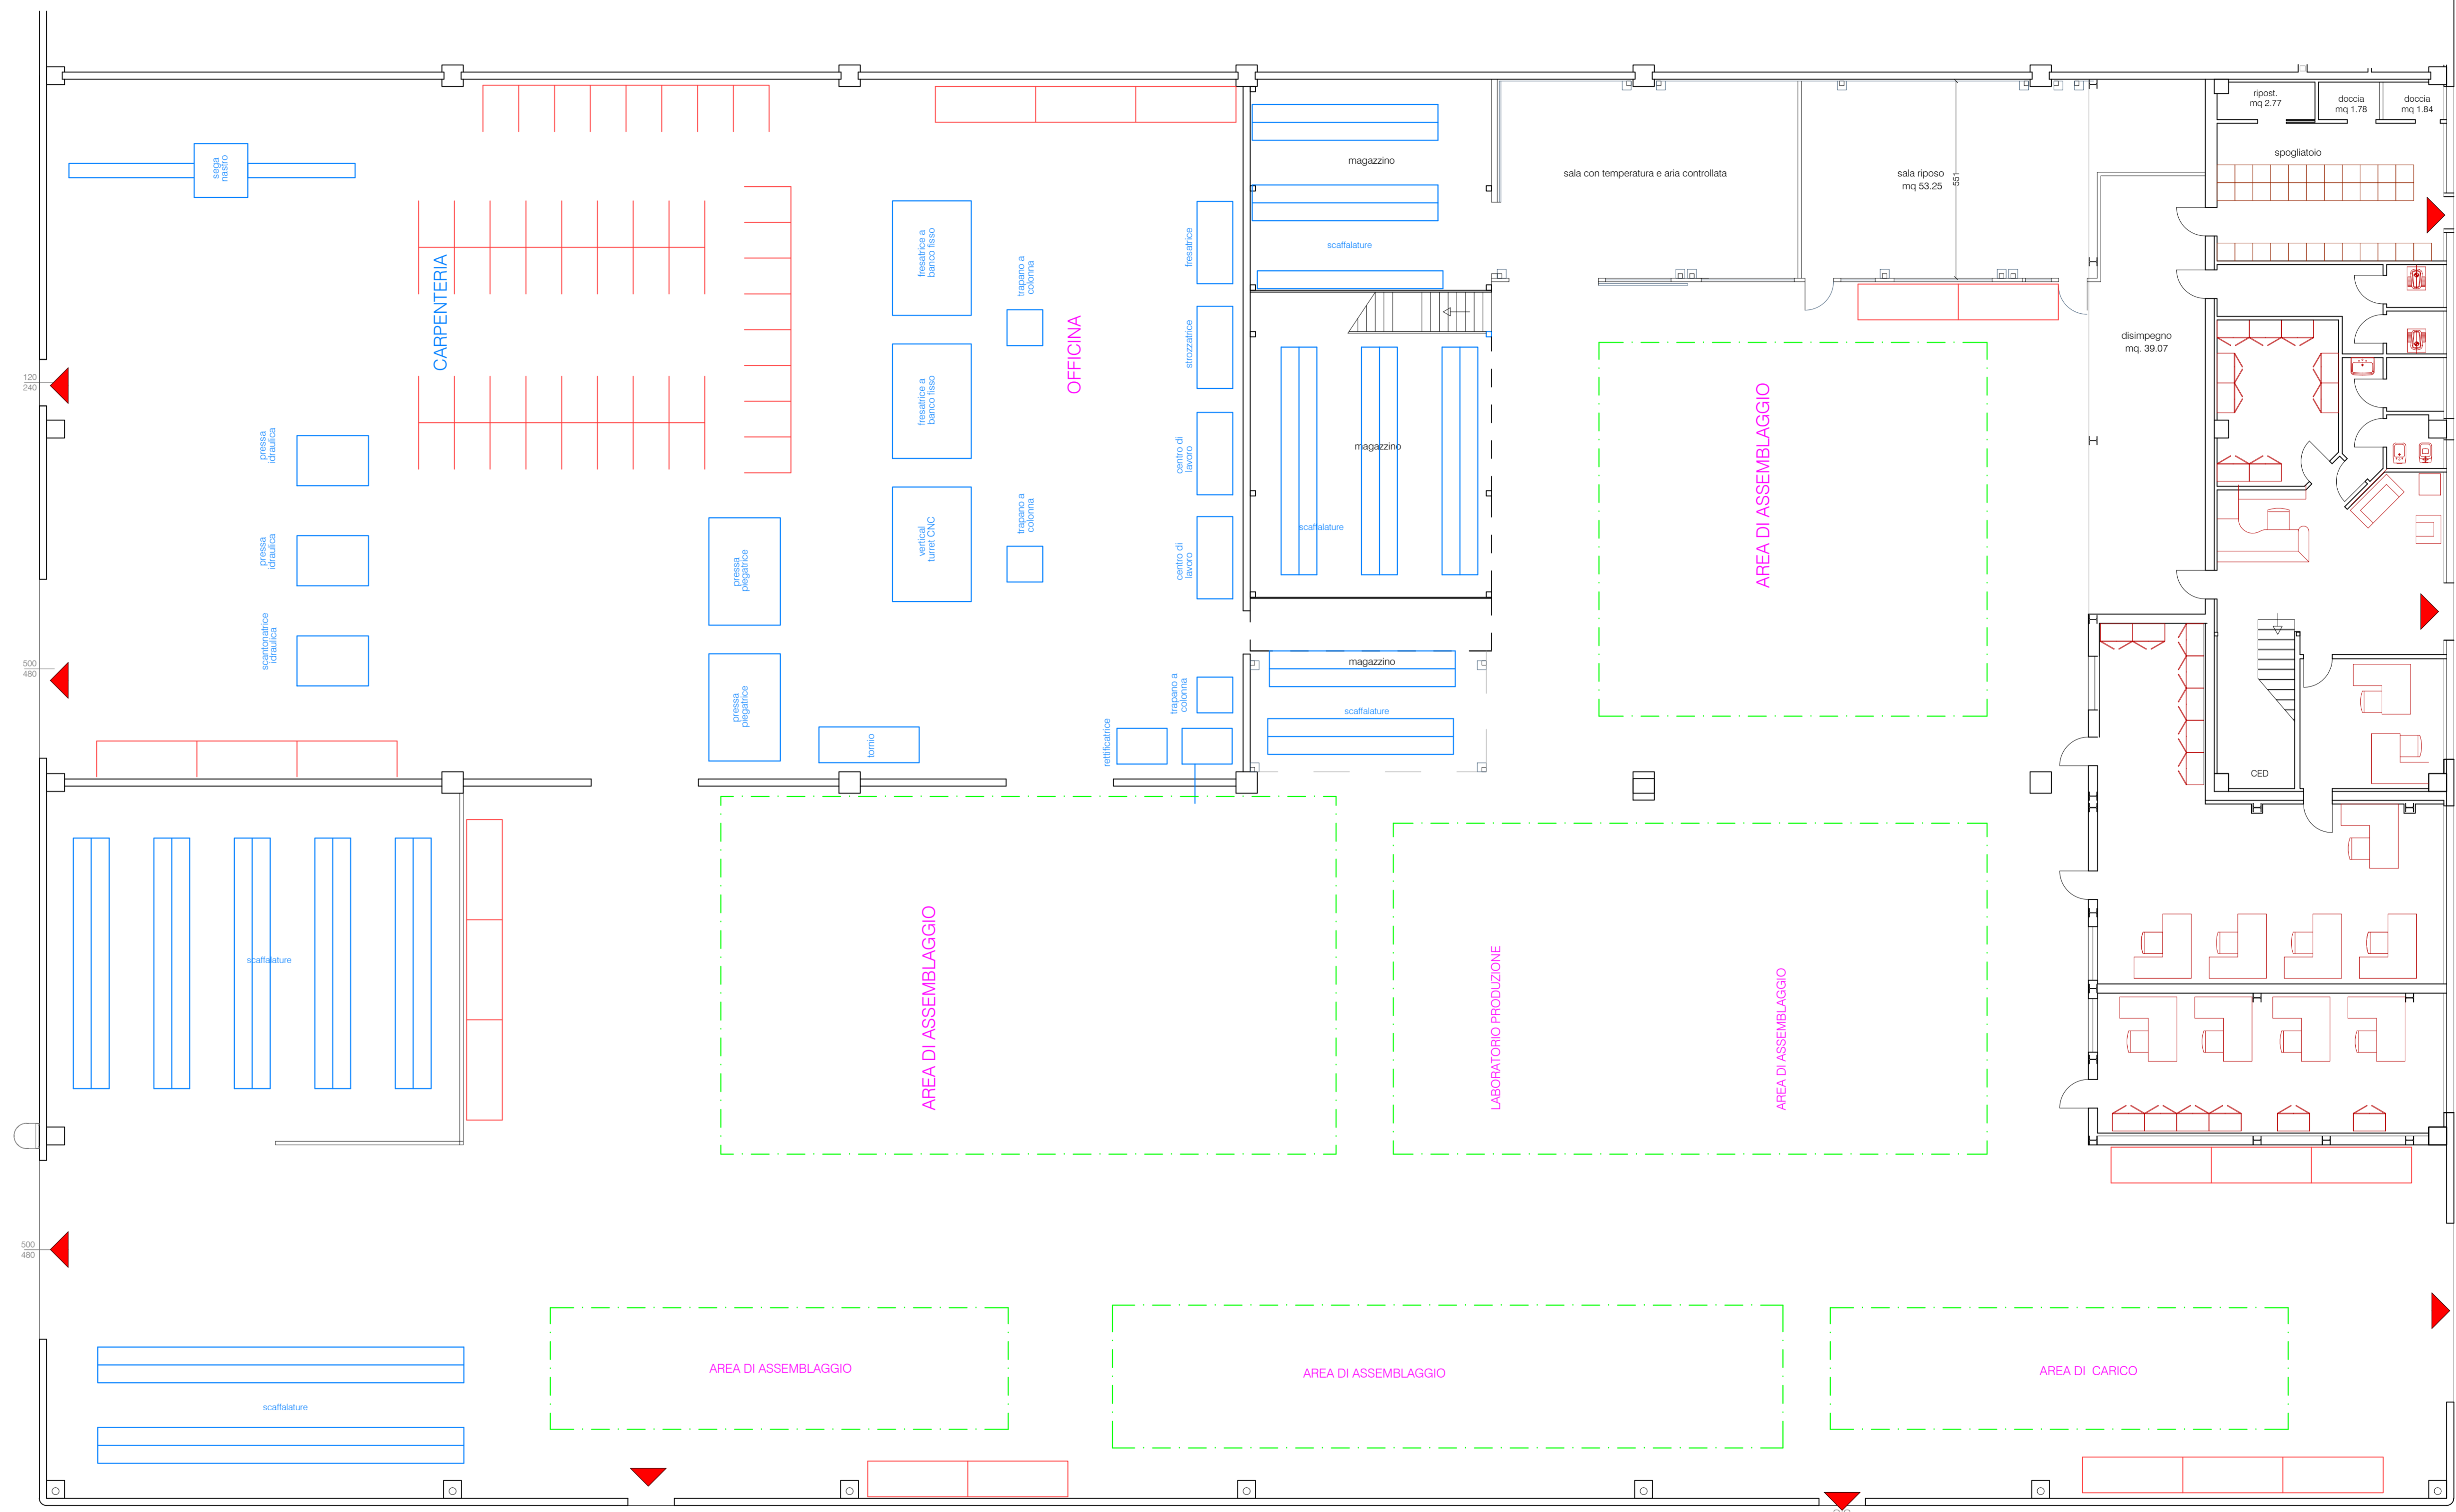

Emanuele Gaspa  
Architetto  
SPRESIANO (TV) - Vicolo Verdi 6  
Tel. 0422 725600 fax 0422 1763915  
email: info@studlogaspa.it

Provincia di Treviso  
Comune di Spresiano

Proprietario UNITA' 1:  
ICCREA BANCA IMPRESA S.p.A.  
Proprietario UNITA' 2a:  
FRAER LEASING S.p.A.  
Ditta locataria e proprietaria unità 3 - richiedente:  
TECNO LOGICA S.r.l.

INTERVENTO DI EDILIZIA PRODUTTIVA IN  
IN VARIANTE ALLO STRUMENTO URBANI-  
STICO GENERALE - ART. 8 DPR 160/2010  
CIRCOLARE PRESIDENTE REGIONE VE-  
NETO DEL 30.01.2015 ART. 4

Messa in sicurezza degli impianti in relazione alla nuo-  
va normativa anti covid

Richiesta del parere di conformità per la realizzazione  
di progetti di impianti ed edifici soggetti a prevenzione  
incendi

Richiesta del parere di tecnico di competenza del  
Consorzio di Bonifica

Modifica dello scarico per acque reflue domestiche o  
assimilabili alle domestiche che recitano in rete to-  
gnaria pubblica

Autorizzazione passo carrabile

SITUAZIONE ATTUALE  
Layout pianta piano terra e primo

scala 1:100  
Spresiano, 19.04.2021

tavola n° 15

A termini di legge ci riserviamo la proprietà di questo disegno con diritto  
di riproduzione e di renderlo noto a terzi senza la nostra autorizzazione scritta