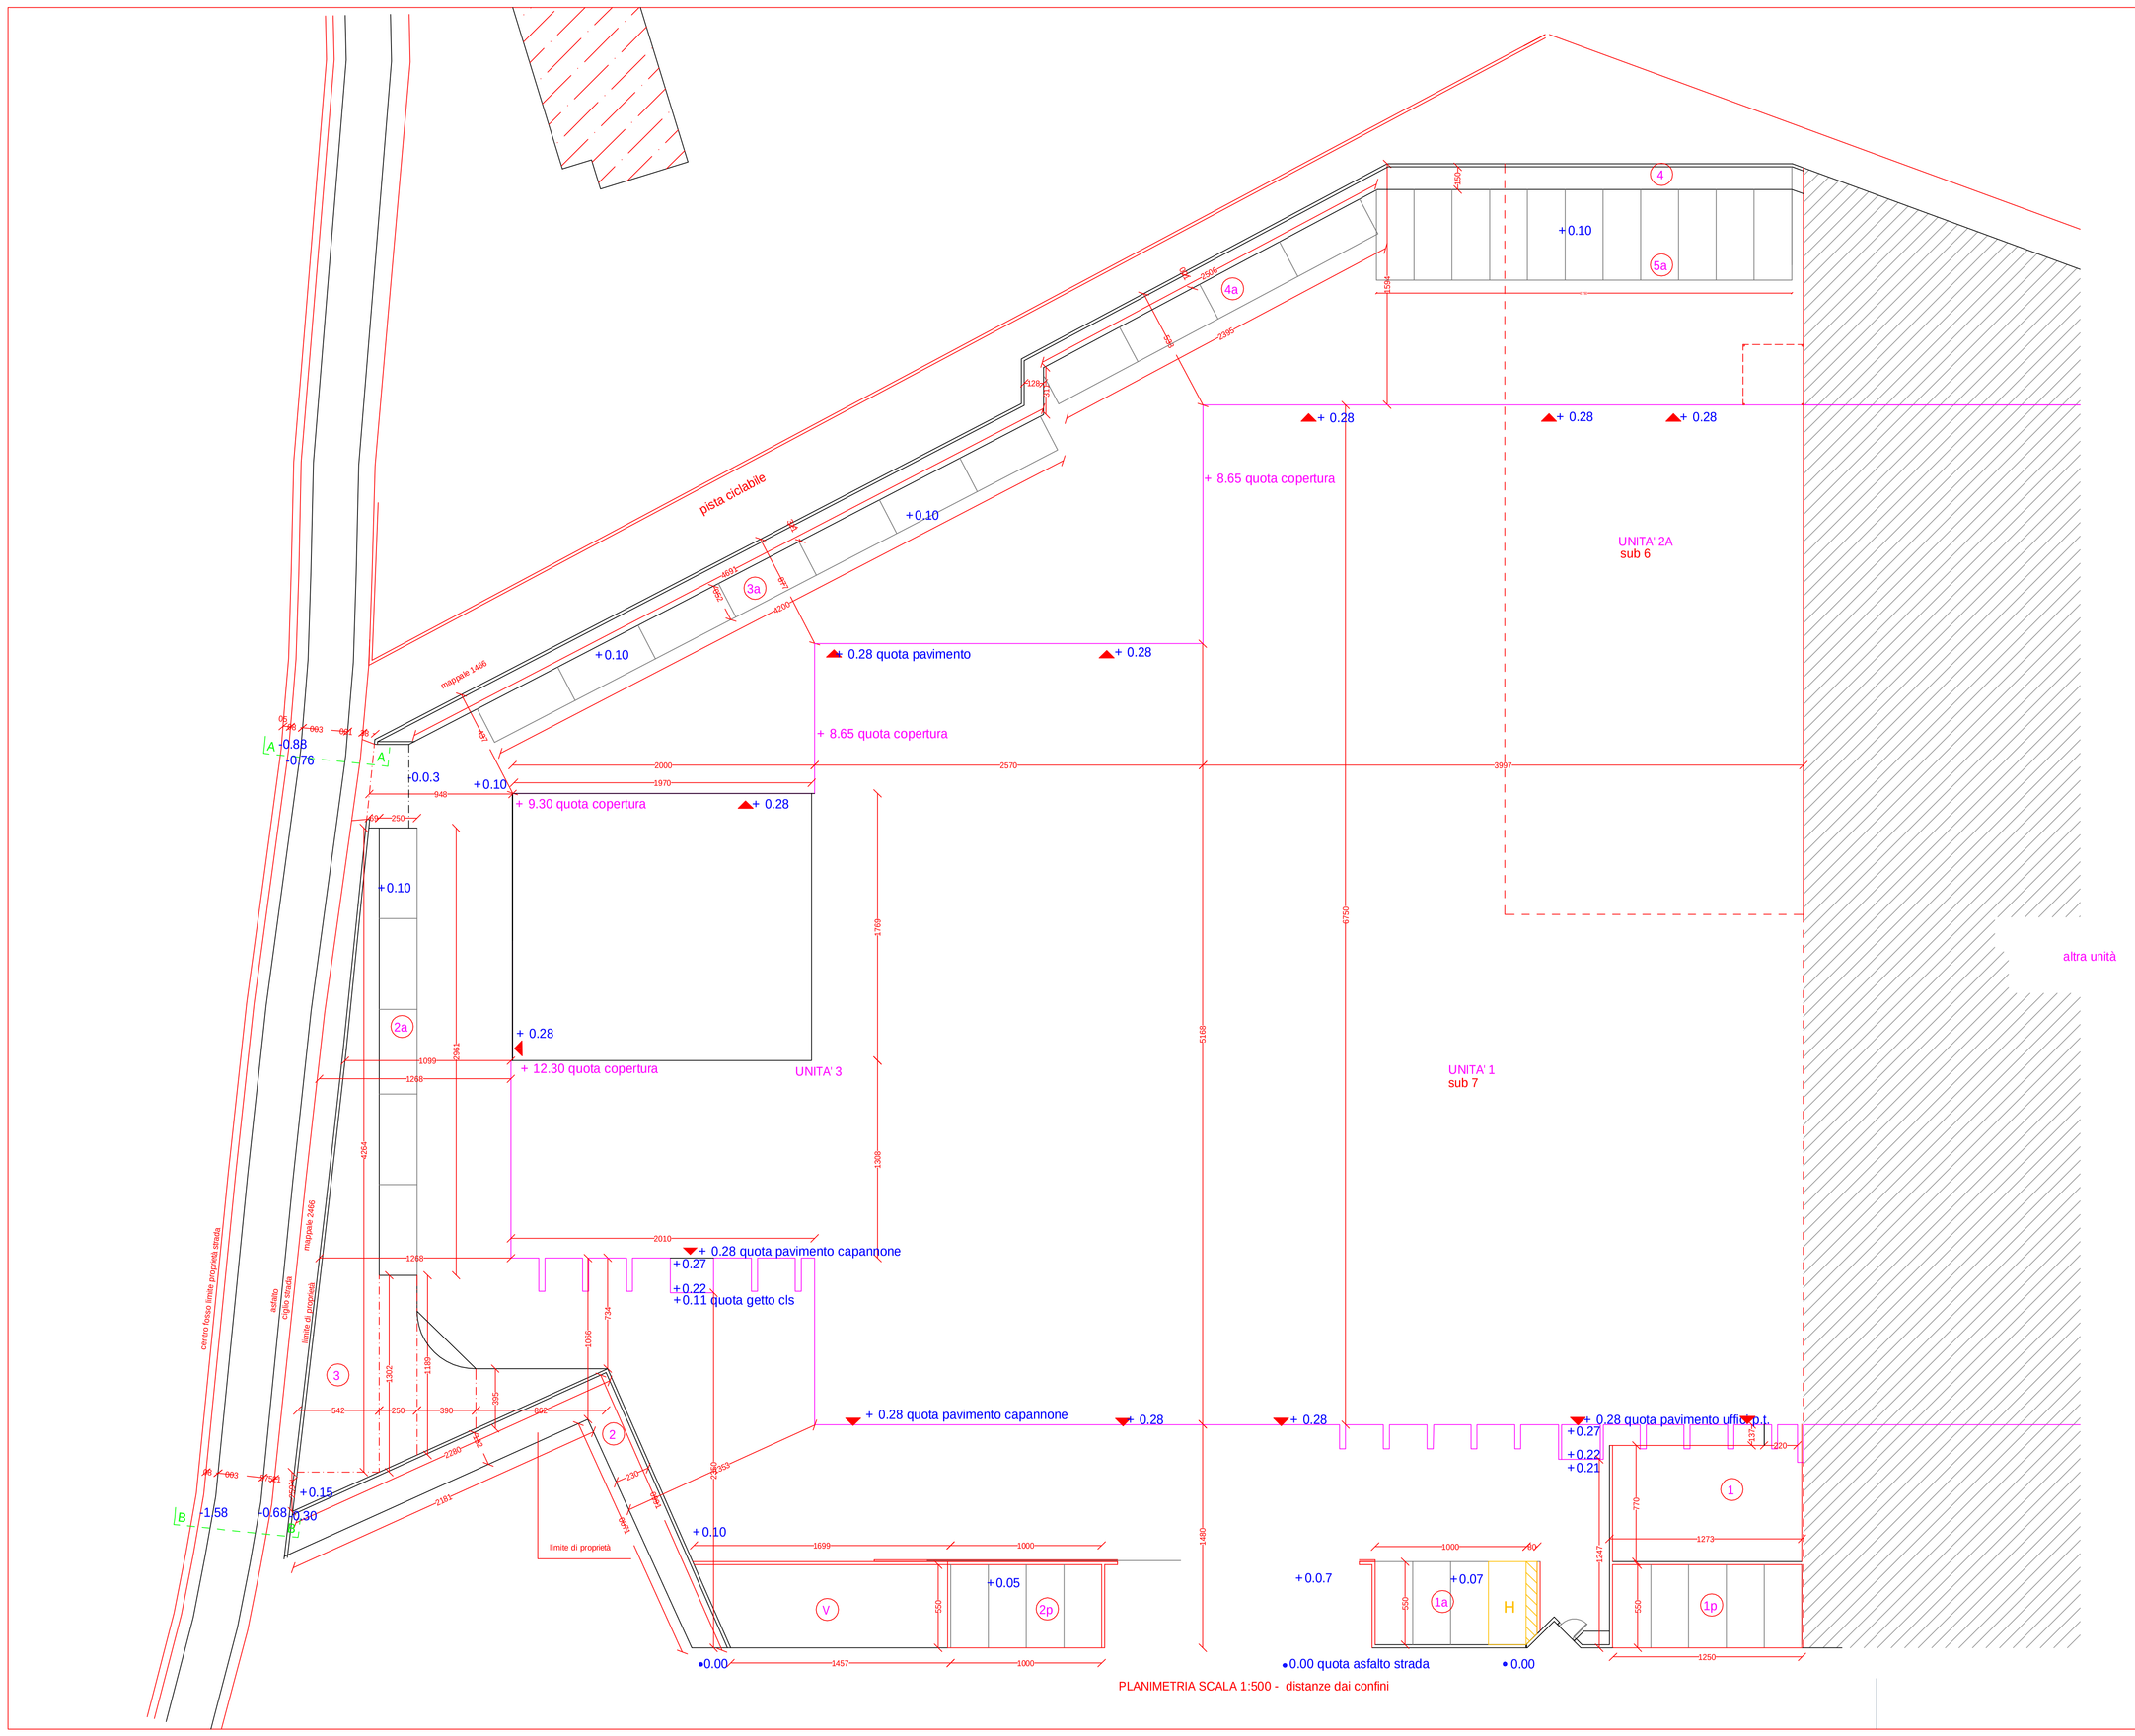

Calcolo delle superfici a verdi e parcheggi

Verde privato					
Porzione 1	12,73	7,70	mq	98,02	
	1,37	2,20	mq	3,01	
	0,90	1,90	mq	1,71	102,75
Porzione 2					
(17+19,9)/2	18,45	2,30	mq	42,44	
(22,8+21,8)/2	22,30	2,31	mq	51,51	93,95
Porzione 3					
(0,69+5,42)/2	3,06	42,64	mq	130,27	
5,42/2	2,71	2,59	mq	7,02	
	2,50	5,61	mq	14,03	
(13,02+11,89)/2	12,46	2,50	mq	31,14	
(11,89+3,95)/2	7,92	3,90	mq	30,89	
3,95/2	1,98	8,62	mq	17,02	
			mq	- 4,31	226,05
Porzione 4	46,91	1,13	mq	53,01	
	3,11	1,28	mq	3,98	
	25,06	1,00	mq	25,06	
	27,50	1,50	mq	41,25	123,30
Totale sup. a verde su area scoperta			mq		546,04
superficie a verde in copertura					
Porzione 5	19,70	16,08	mq	316,78	316,78
Totale superficie a verde			mq.		862,82 G
VERDE PRIMARIO					
(16,99+14,57)/2	15,78	5,50	mq.		86,79 I
PARCHEGGI PRIVATI					
Porzione 1a	10,00	5,50	mq	55,00	
Porzione 2a	29,61	2,50	mq	74,03	
Porzione 3a	42,00	2,50	mq	105,00	
Porzione 4a	23,96	2,50	mq	59,88	
Porzione 5a	27,50	6,00	mq	165,00	
Totale superficie a parcheggi			mq.		458,90 F
Parcheggi privati			n°		31
PARCHEGGI PRIMARI					
Porzione 1p	12,50	5,50	mq	68,75	
Porzione 2p	10,00	5,50	mq	55,00	
Totale parcheggi primari			mq.		123,75 H
Parcheggi primari			n°		9

Emanuele Gaspa
Architetto

SPRESIANO (TV) - Vicolo Verdi 6
Tel. 0422 725600 fax 0422 1783915
email: info@studiogaspa.it

Provincia di Treviso
Comune di Spresiano

Proprietario UNITA' 1:
ICCREA BANCA IMPRESA S.p.A.

Proprietario UNITA' 2a:
FRAER LEASING S.p.A.

Ditta locataria e proprietaria unità 3 - richiedente:
TECNO LOGICA S.r.l.

INTERVENTO DI EDILIZIA PRODUTTIVA IN IN VARIANTE ALLO STRUMENTO URBANISTICO GENERALE - ART. 8 DPR 160/2010 CIRCOLARE PRESIDENTE REGIONE VENETO DEL 30.01.2015 ART. 4

Messa in sicurezza degli impianti in relazione alla nuo

Richiesta del parere di conformità per la realizzazione di progetti di impianti ed edifici soggetti a prevenzione incendi

Richiesta del parere di tecnico di competenza de Consorzio di Bonifica

Modifica dello scarico per acque reflue domestiche c assimilabili alle domestiche che recapitano in rete fo gnaria pubblica

Autorizzazione passo carrabile

Planimetria con individuazione distanza dai confini e superfici da destinare a verdi e parcheggi e indi- quote altimetriche

scala 1:200

Spresiano, 16.6.2021

tavola n° 11 - Rev. 1

A termini di legge ci riserviamo la proprietà di questo disegno con divieto di riproduirlo e di renderlo noto a terzi senza la nostra autorizzazione scritta