


PI - (P.R.G.) VIGENTE - ZTO D1.2


LEGENDA

- PIANIFICAZIONE
- PR.G. su C.T.R.
- Zone Residenziali
  - Z.T.O. A
  - Z.T.O. B
  - Z.T.O. C
- Zone urbane di trasferimento
  - Z.T.O. D
- Zone Industriali Artigianali Commerciali Direzionali e Rurali
  - Z.T.O. D1 zone destinate ad attività industriali ed artigianali
  - Z.T.O. D2 zone destinate ad attività commerciali e direzionali
  - Z.T.O. D3 Zone destinate ad attività alberghiere
  - Z.T.O. D4 Zone Produttive destinate a riconversione
  - Z.T.O. SUAP Attività produttiva in zona impropria
- Z.T.O. E
  - Z.T.O. E1 zone agricole
  - Z.T.O. E2
  - Z.T.O. E3
  - Z.T.O. E4 nuclei seminuriali
- Zone per Attrezzature di Interesse Comune
  - Z.T.O. F
    - Aree per attrezzature F1
    - Aree per attrezzature di interesse comune F2
    - Aree attrezzate a parco, per il gioco e lo sport F3
    - Aree per parcheggi F4
  - Attrezzature sportive private
    - Zone per attrezzature sportive private d'interesse pubblico
    - Zone per attrezzature turistico-ricettive sportive e ricreative private d'int.
    - Zone per attrezzature equestri

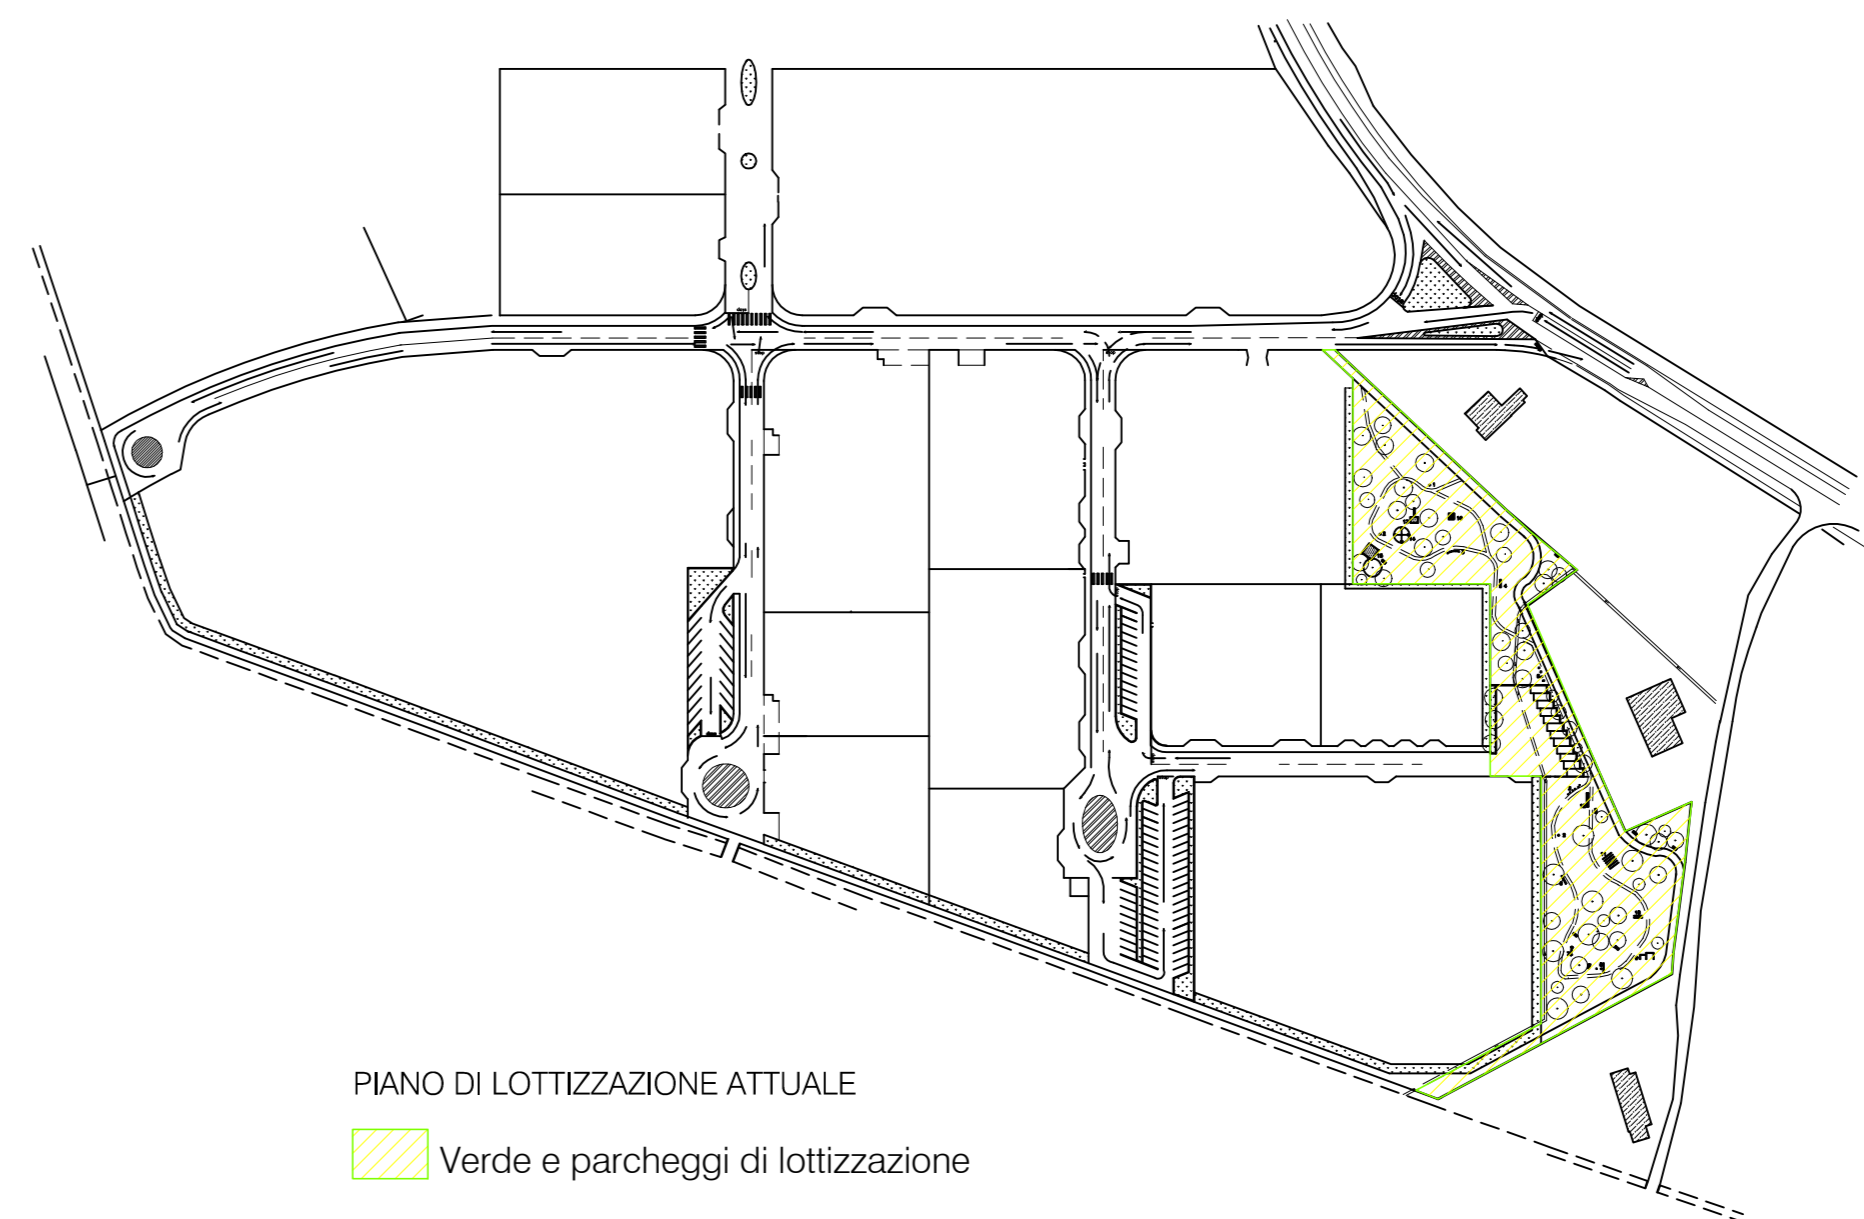

PIANO DI LOTTIZZAZIONE ATTUALE

Verde e parcheggi di lottizzazione

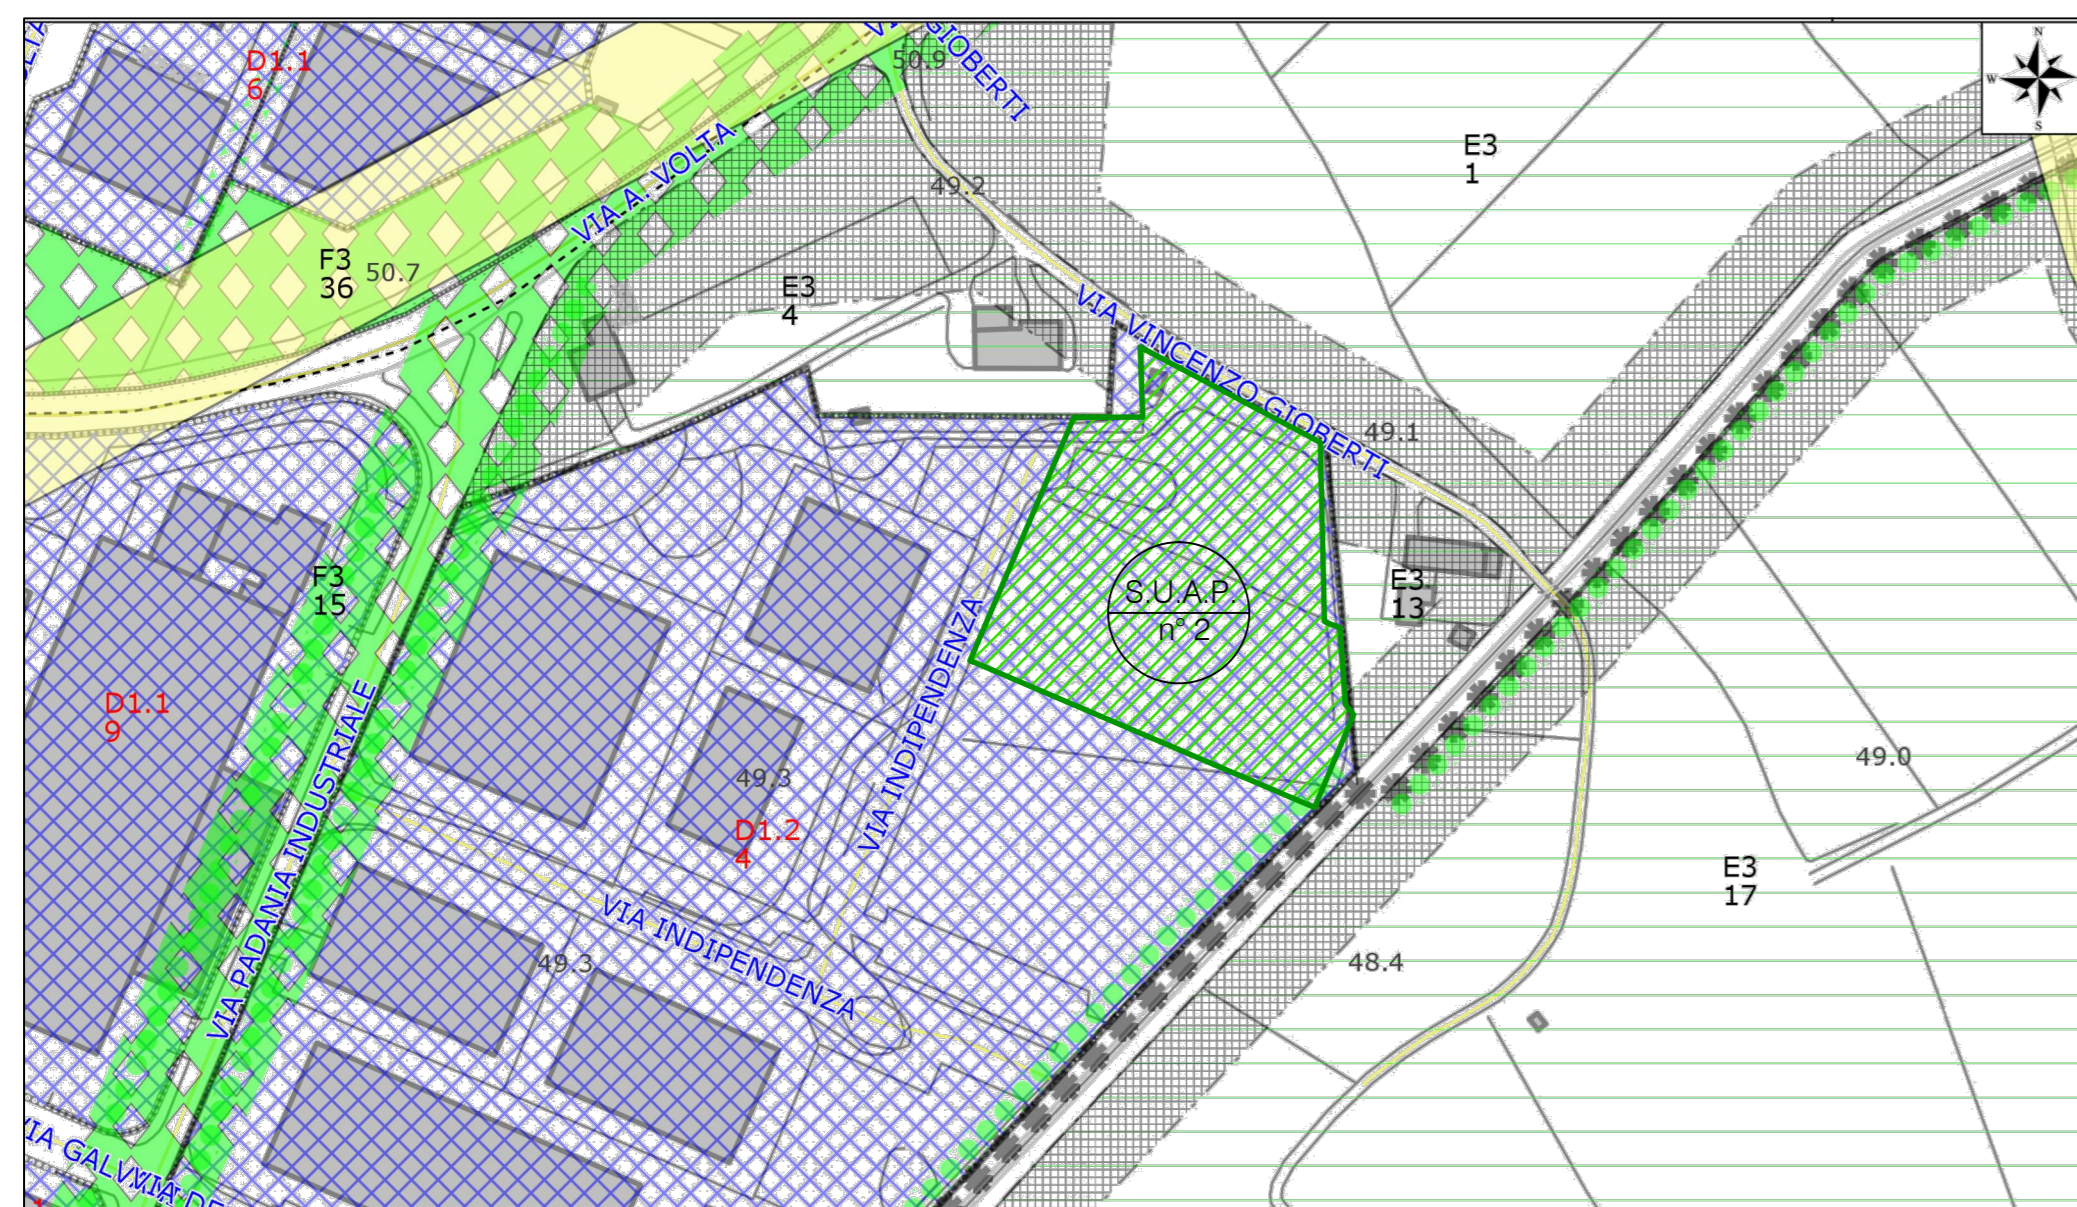


PI VARIATO - ZTO D1.2

LEGENDA

- PIANIFICAZIONE
- PR.G. su C.T.R.
- Zone Residenziali
  - Z.T.O. A
  - Z.T.O. B
  - Z.T.O. C
- Zone urbane di trasferimento
  - Z.T.O. D
- Zone Industriali Artigianali Commerciali Direzionali e Rurali
  - Z.T.O. D1 zone destinate ad attività industriali ed artigianali
  - Z.T.O. D2 zone destinate ad attività commerciali e direzionali
  - Z.T.O. D3 Zone destinate ad attività alberghiere
  - Z.T.O. D4 Zone Produttive destinate a riconversione
  - Z.T.O. SUAP Attività produttiva in zona impropria
- Z.T.O. E
  - Z.T.O. E1 zone agricole
  - Z.T.O. E2
  - Z.T.O. E3
  - Z.T.O. E4 nuclei seminuriali
- Zone per Attrezzature di Interesse Comune
  - Z.T.O. F
    - Aree per attrezzature F1
    - Aree per attrezzature di interesse comune F2
    - Aree attrezzate a parco, per il gioco e lo sport F3
    - Aree per parcheggi F4
  - Attrezzature sportive private
    - Zone per attrezzature sportive private d'interesse pubblico
    - Zone per attrezzature turistico-ricettive sportive e ricreative private d'int.
    - Zone per attrezzature equestri

S.U.A.P. n° 2 S.U.A.P. - Ditta TECN90-LOGICA S.R.L.

Ambito S.U.A.P. Progetto approvato dal Consiglio Comunale con deliberazione n° \_\_\_\_\_ del \_\_\_\_\_ a seguito di procedimento di Sportello Unico Attività Produttive di cui al D.P.R. 160/20 e L.R. 55/2012

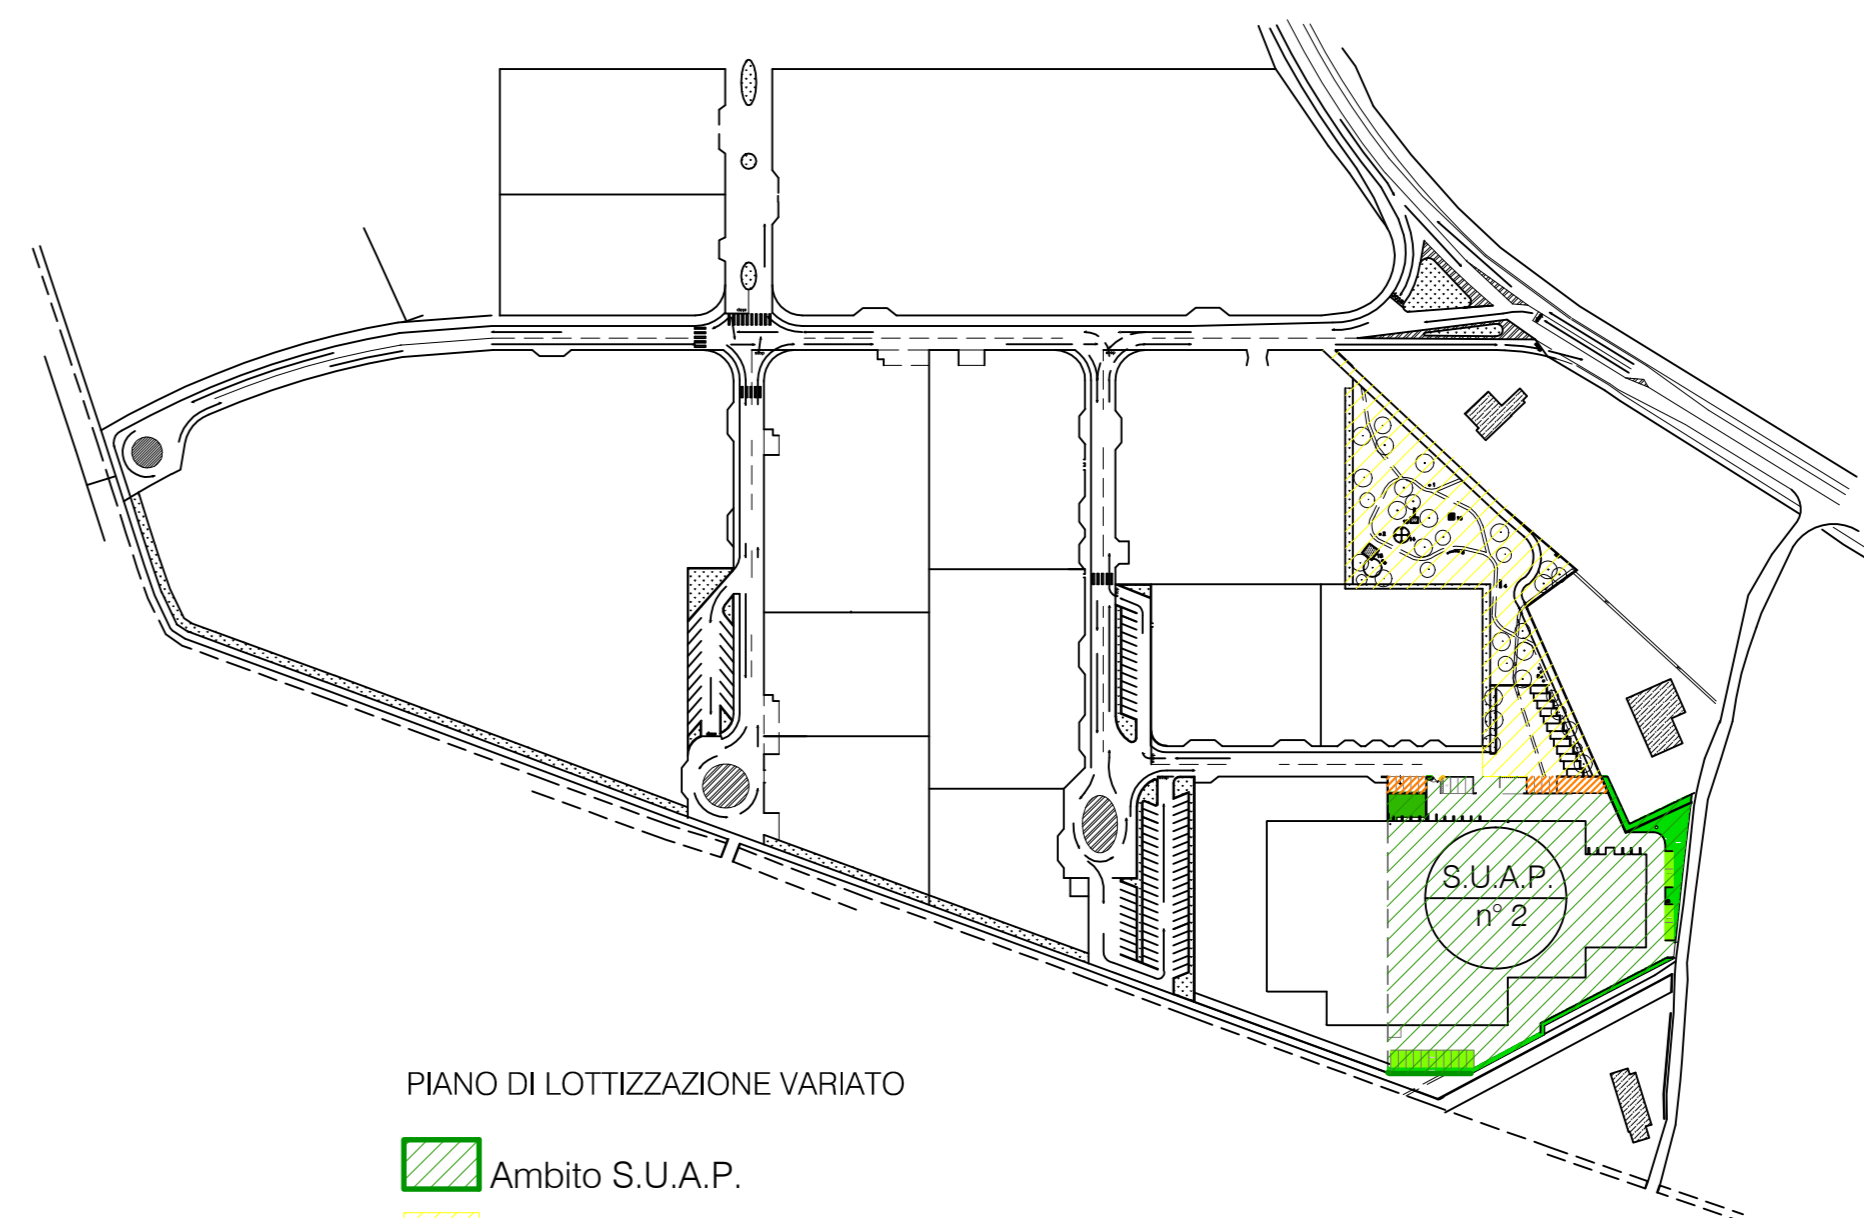

PIANO DI LOTTIZZAZIONE VARIATO

Ambito S.U.A.P.  
Verde e parcheggi di lottizzazione  
Verde e parcheggi primari di progetto



SPRESIANO (TV) - Vicolo Verdi 6  
Tel. 0422 725600 fax 0422 1783915  
email: info@studiogaspait

Provincia di Treviso  
Comune di Spresiano

Proprietario UNITA' 1:  
ICCREA BANCA IMPRESA S.p.A.  
Proprietario UNITA' 2a:  
FRAER LEASING S.p.A.  
Ditta locataria e proprietaria unità 3 - richiedente  
e che esercita l'attività  
TECNO LOGICA S.r.l.  
con sede in Spresiano via Indipendenza 12

INTERVENTO DI EDILIZIA PRODUTTIVA IN  
IN VARIANTE ALLO STRUMENTO URBANI-  
STICO GENERALE - ART. 8 DPR 160/2010  
CIRCOLARE PRESIDENTE REGIONE VE-  
NETO DEL 30.01.2015 ART. 4

Messa in sicurezza degli impianti in relazione alla nuo-  
va normativa anti covid

Richiesta del parere di conformità per la realizzazione di  
progetti di impianti ed edifici soggetti a prevenzione  
incendi

Richiesta del parere di tecnico di competenza del  
Consorzio di Bonifica

Modifica dello scarico per acque reflue domestiche o  
assimilabili alle domestiche che recapitano in rete fo-  
gnaria pubblica

Autorizzazione passo carrabile

SUAP 2  
PI (P.R.G.) - attuale e Variato.  
P.lano di lottizzazione - attuale e Variato.

scala 1:2000 - 1:5000

Spresiano, 19.04.2021

tavola n° 4

A termini di legge ci riserviamo la proprietà di questo disegno con divieto  
di riproduzione e di renderlo noto a terzi senza la nostra autorizzazione scritta