


PIANTA PIANO TERRA

PIANTA PIANO COPERTURA

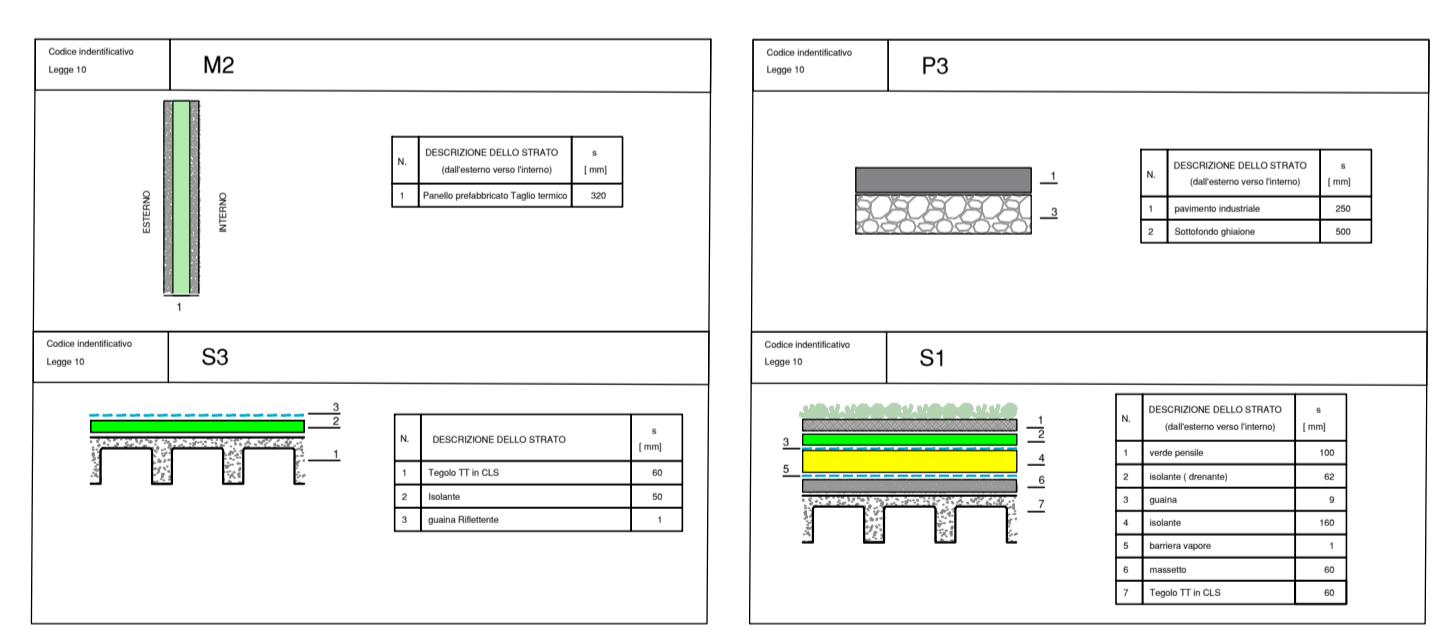

simbolo	codice identificativo	DESCRIZIONE
[Orange box]	M2	PARETE ESISTENTE
[Grey triangle]	S1	SOLAI ESISTENTI MANZARDINO
[Blue triangle]	P3	PIRAMENTO DA TERRENO
[Green triangle]	S1	SOLAI ESISTENTI MANZARDINO TETTO VERDE

COMUNE DI SPRESIANO

TECNO LOGICA S.r.l.
via Indipendenza, 12 - 31027 Spresiano (TV)

FABBRICAZIONE MACCHINARI,
ATTREZZATURE E LINEE SPECIALI
AMPLIAMENTO ATTIVITA' PRODUTTIVA

PROGETTAZIONE IMPIANTI



IL PROGETTISTA	UTILIZZATORE	LA DITTA
----------------	--------------	----------

ELABORATO
ALLEGATO ALLA RELAZIONE TECNICA LEGGE 10
INDIVIDUAZIONE STRUTTURE SCAMBIANTI
ZONA LABORATORIO

L02
rev_0

PERMESSO DI COSTRUIRE	PROGETTO ESECUTIVO	PROGETTO AS - BUILT
●		

DOCUMENTO ESEGUITO	SCALA	DATA	NUM. COMMESSA
F.M.	1:200	30 OTTOBRE 2020	20123

AGG.	DATA	MOTIVO	2	-	-
1	-	-	3	-	-