



PIANTA PIANO SECONDO

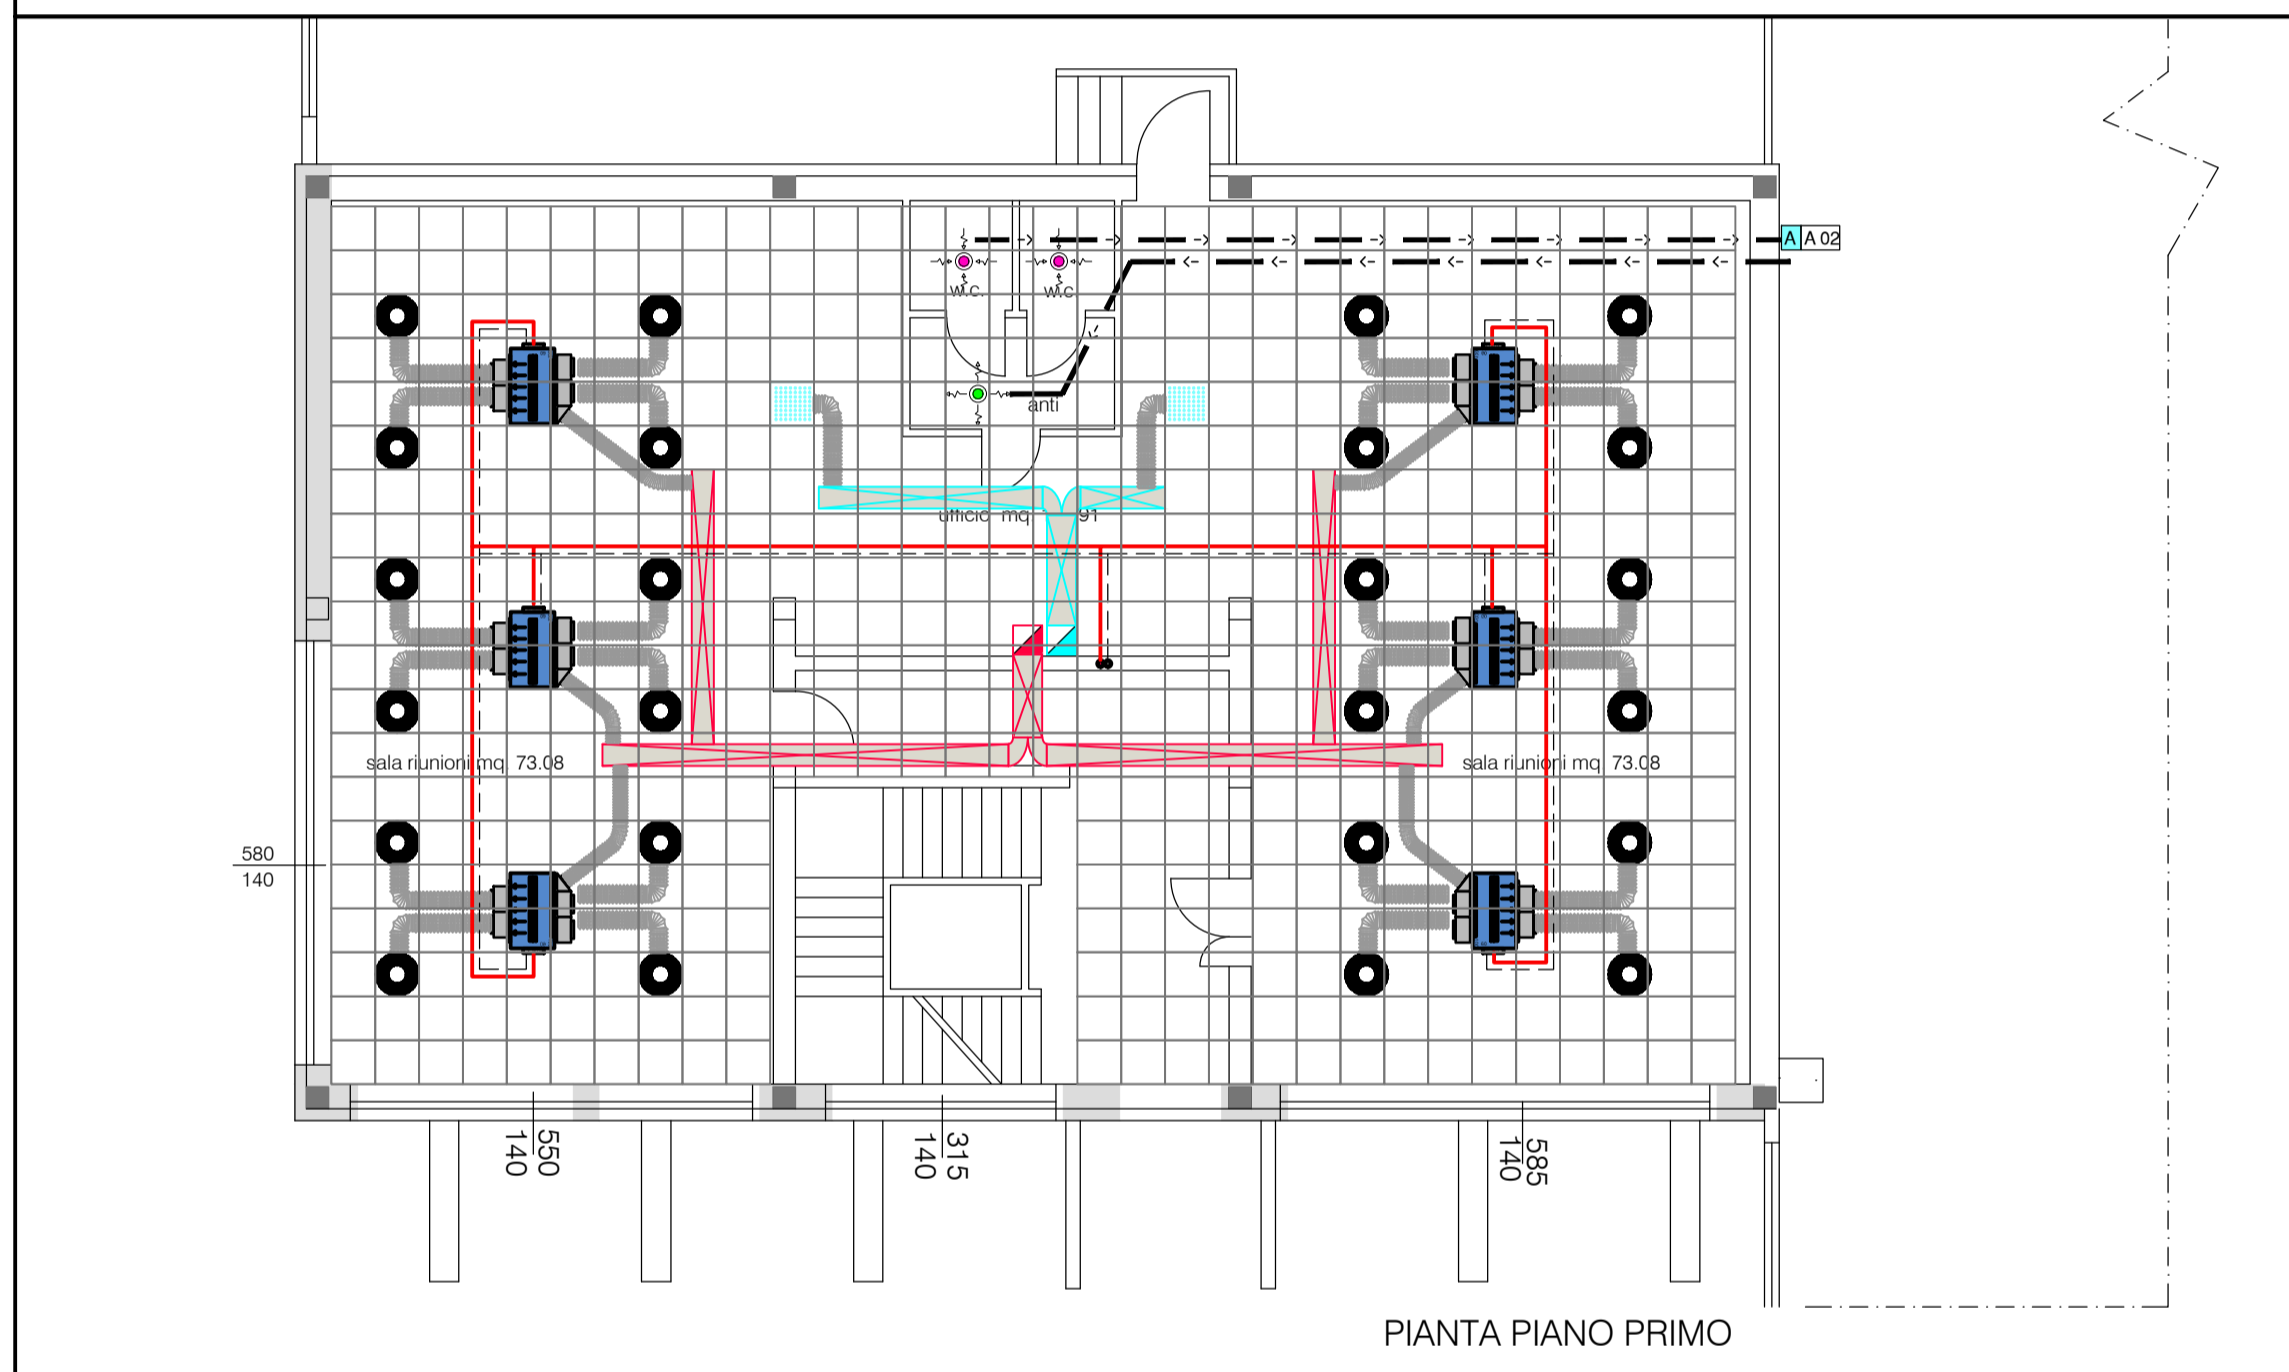

PIANTA PIANO PRIMO

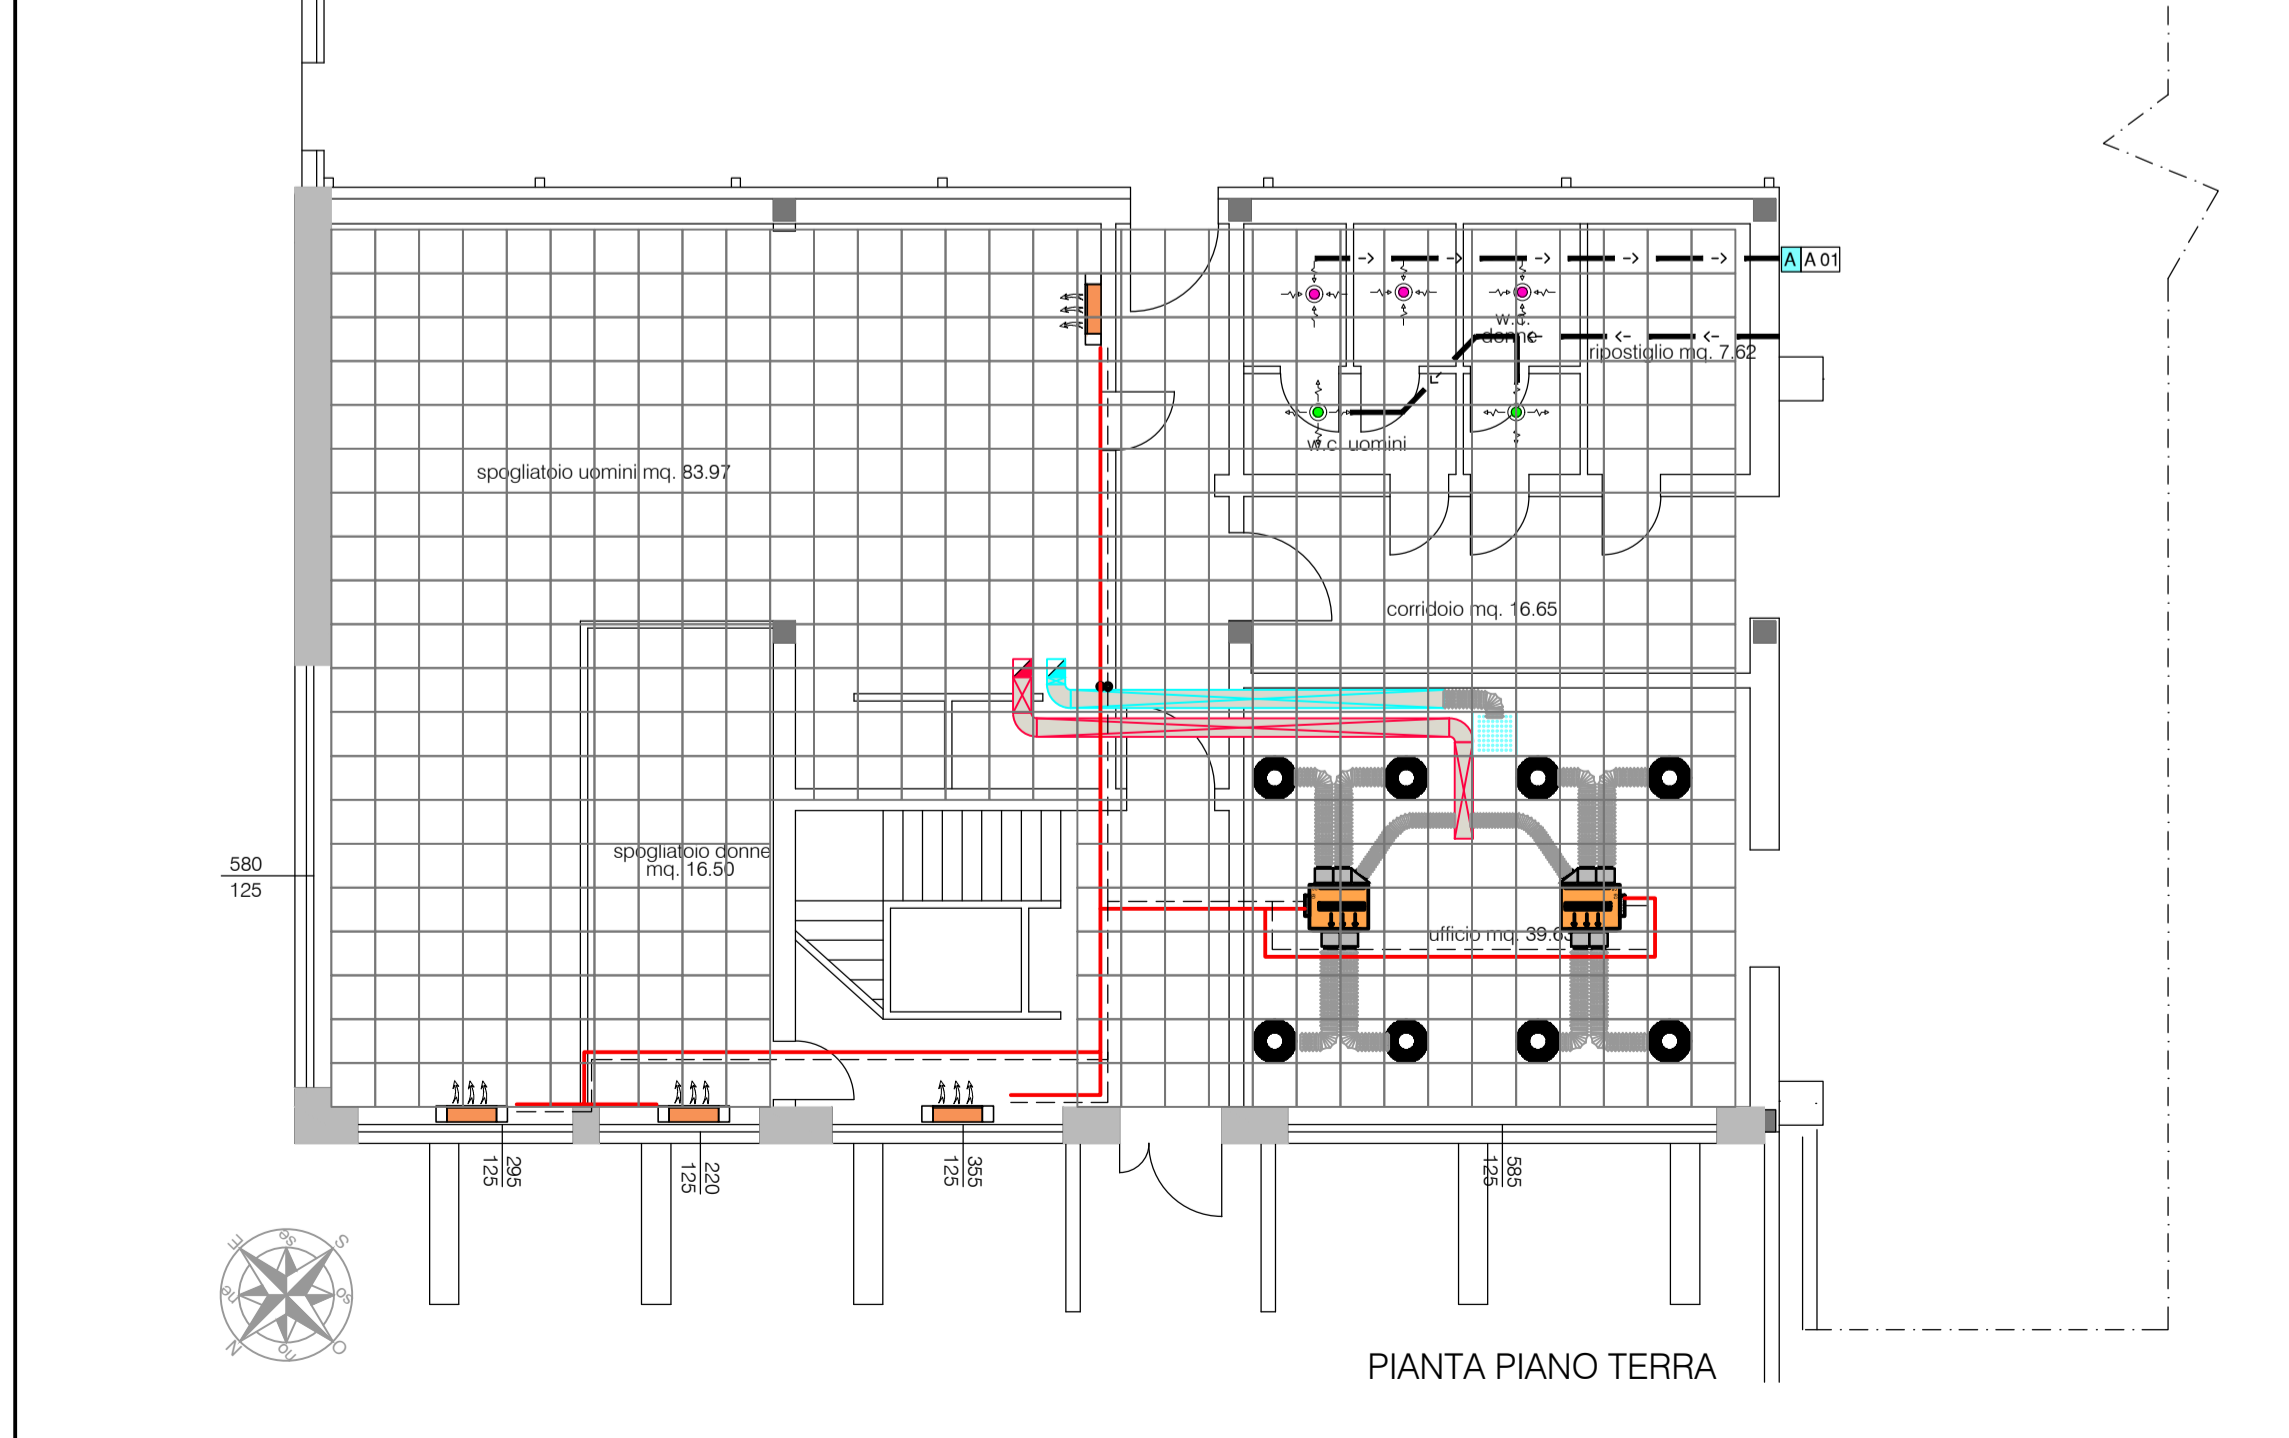

PIANTA PIANO TERRA

LEGENDA SIMBOLI	
SIMBOLO	UTILIZZAZIONE
	DIFFUSORE MULTIDIREZIONALE VENTILCONVETTORE
	GRIGLIA DI RIPRESA
	TUBAZIONE ISOLATA FLESSIBILE
	CANALIZZAZIONE ARIA RETTANGOLARE MANDATA
	CANALIZZAZIONE ARIA CIRCOLARE RIPRESA
	VALVOLE DI ASPIRAZIONE ARIA
	VALVOLE DI IMMISSIONE ARIA
	TUBO IN PVC
	ASPIRATORI
	VENTILCONVETTORE A PAVIMENTO
	VENTILCONVETTORE A SOFFITTO
	VENTILCONVETTORE A SOFFITTO

COMUNE DI SPRESIANO

TECNO LOGICA S.r.l.
via Indipendenza, 12 - 31027 Spresiano (TV)

FABBRICAZIONE MACCHINARI,
ATTREZZATURE E LINEE SPECIALI

AMPLIAMENTO ATTIVITA' PRODUTTIVA

PROGETTAZIONE IMPIANTI

Sede: Via Corti Comune 56, 31100 Treviso (TV)
 tel. 0422 699202 fax. 0422 654567
 email: zanin@progettazanicchi.it pec: g.zanicchi@pec.it
 C.F.: 23649590214-02716 - P.IVA: 03123520269

IL PROGETTISTA	UTILIZZATORE	LA DITTA	
ELABORATO		L03 rev_0	
PROGETTO DEGLI IMPIANTI SECONDO D.M. n.37 del 22/11/2008 ZONA UFFICI			
PERMESSO DI COSTRUIRE	PROGETTO ESECUTIVO	PROGETTO AS - BUILT	
●			
DOCUMENTO ESEGUITO	SCALA	DATA	NUM. COMMESSA
F.M.	1:100	30 OTTOBRE 2020	20123
AGG.	DATA	MOTIVO	
1	-	-	
		2	-
		3	-