


DECRETO LEGISLATIVO 3 marzo 2011, n. 28  
Attuazione della direttiva 2009/28/CE sulla  
promozione dell'uso dell'energia da fonti rinnovabili  
IMPIANTO FOTOVOLTAICO  
Superficie in pianta Ampliamento: 1931 [mq]  
coef. K 50  
Potenza di picco min. 39,5 [Kwp]  
Superficie in pianta uffici 261 [mq]  
Superficie in pianta uffici 1670 [mq]

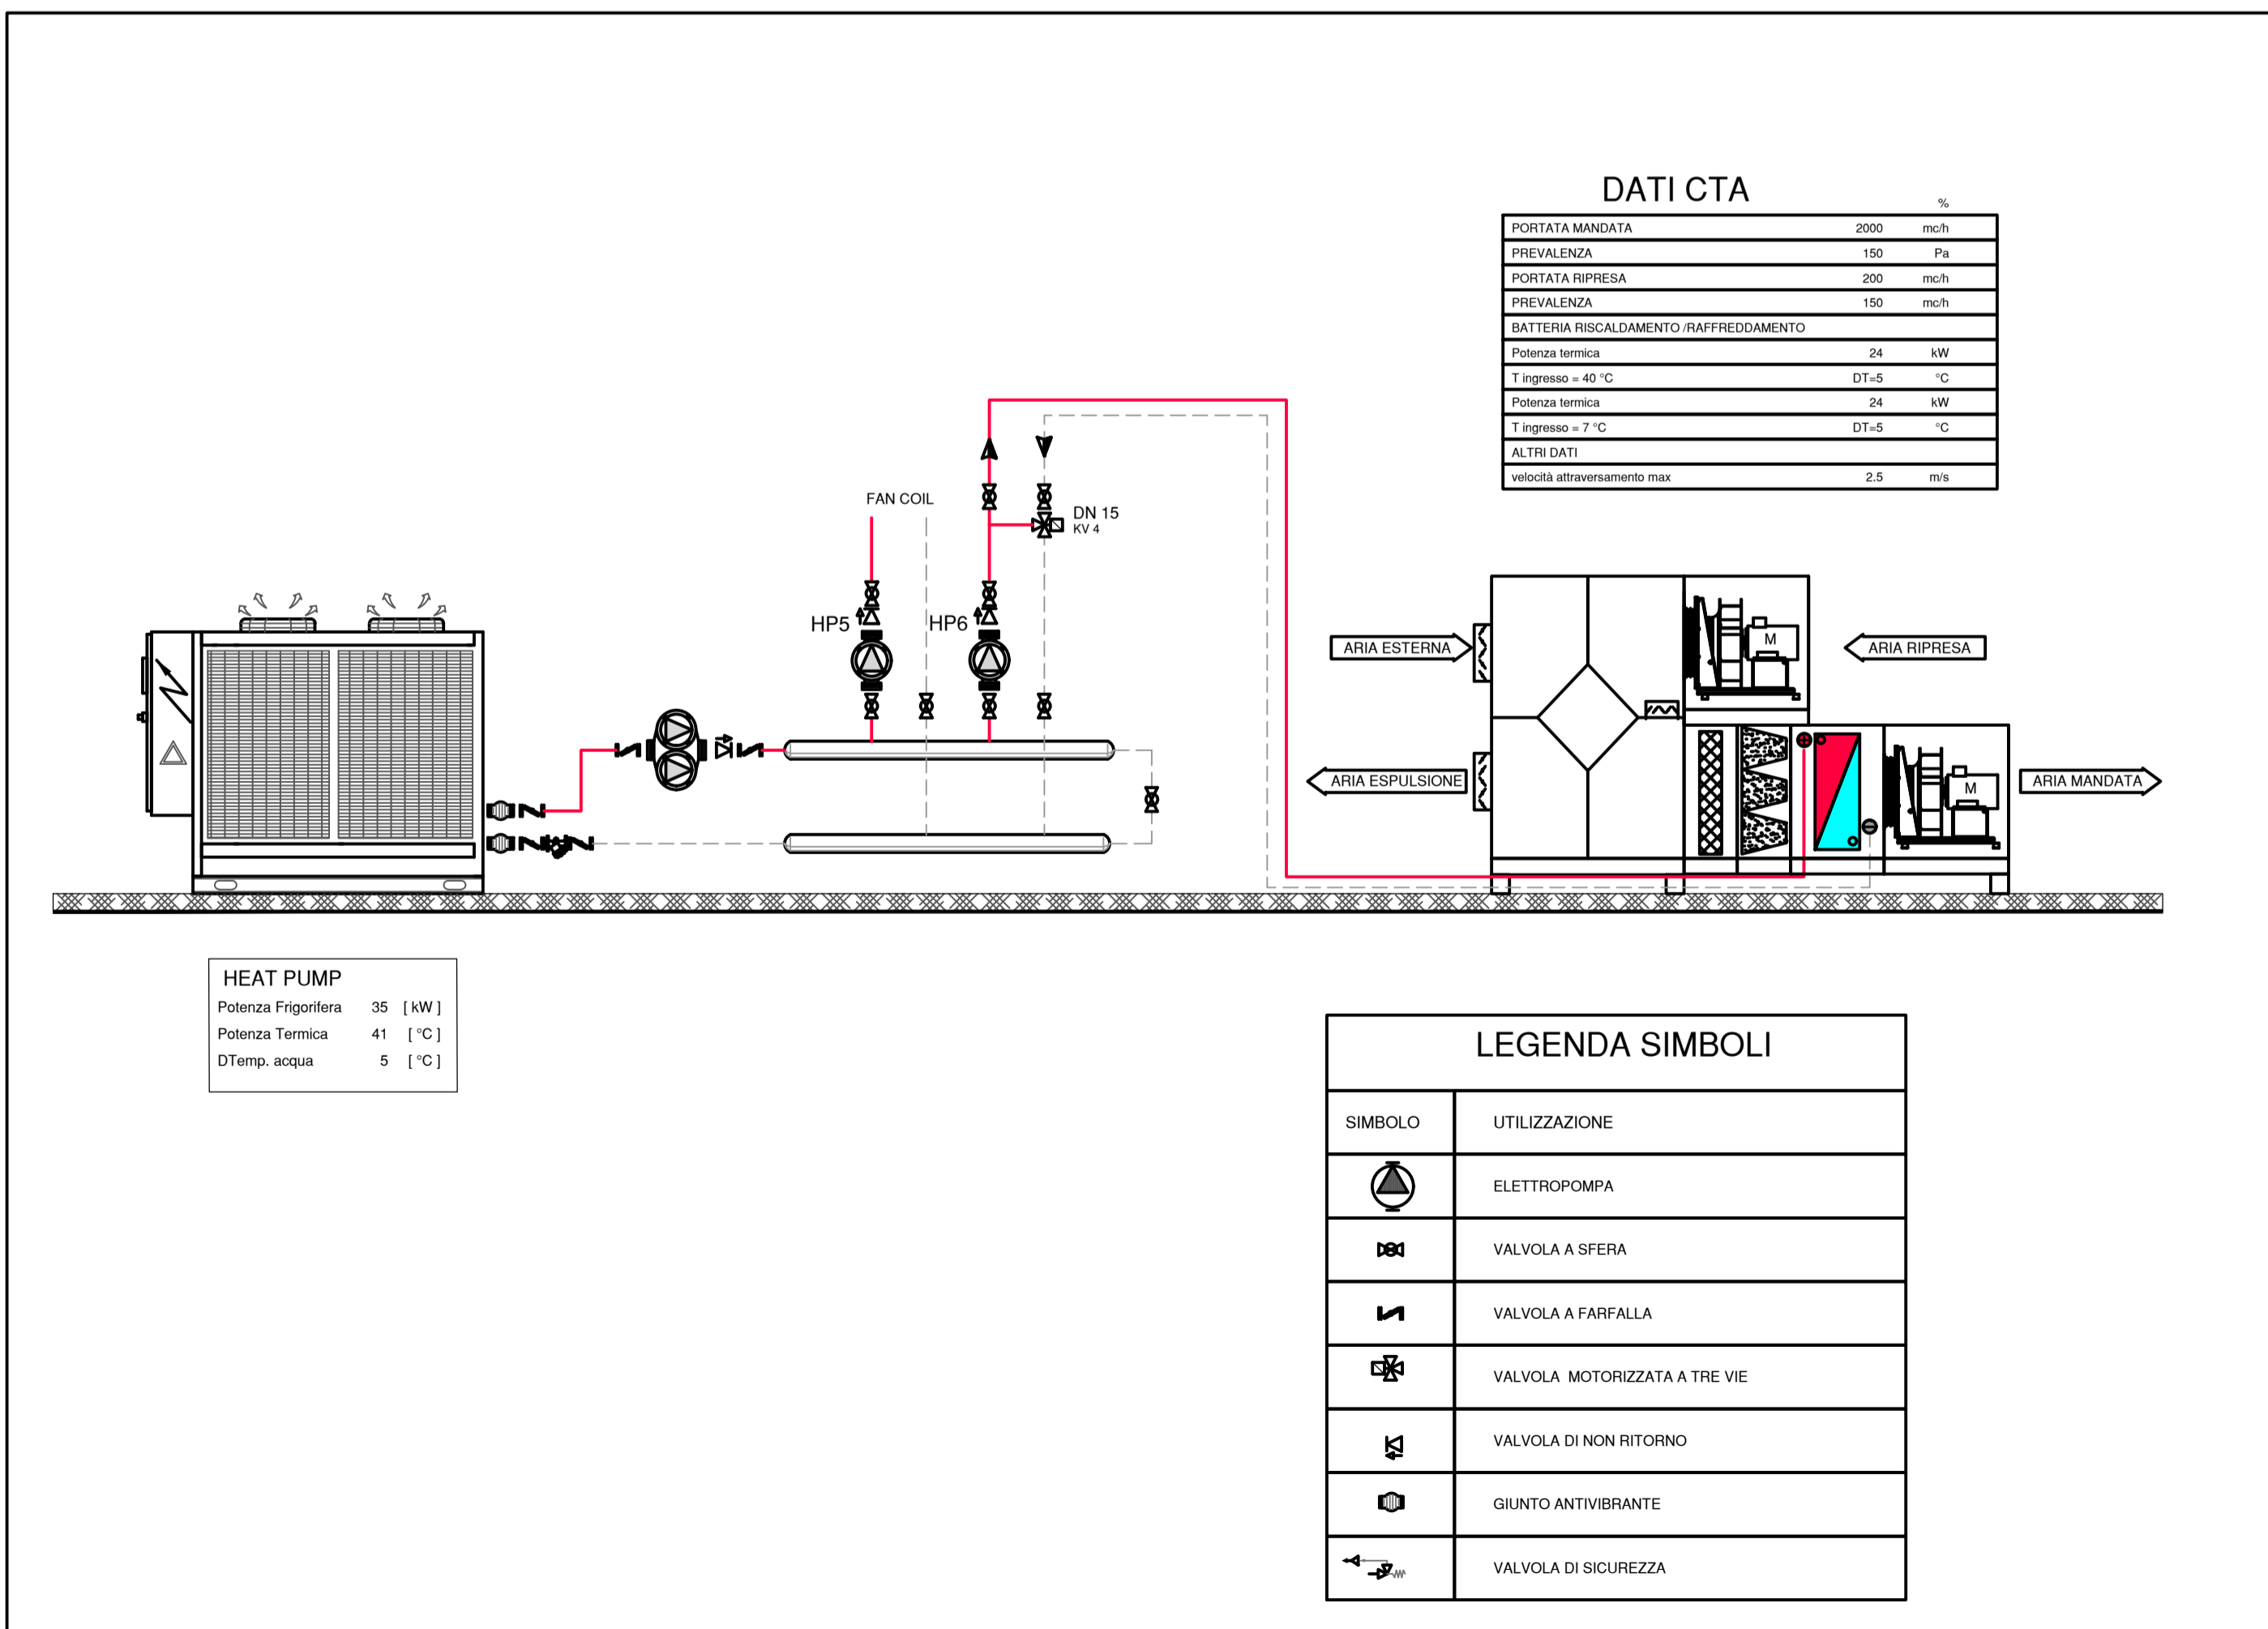

COMUNE DI SPRESIANO

**TECNO LOGICA S.r.l.**  
via Indipendenza, 12 - 31027 Spresiano (TV)

FABBRICAZIONE MACCHINARI,  
ATTREZZATURE E LINEE SPECIALI  
AMPLIAMENTO ATTIVITA' PRODUTTIVA

PROGETTAZIONE IMPIANTI

**STZ** Studio Tecnico Zanin  
per Ing. Giorgio  
Sede: Via Corti Comune 56, 31100 Treviso (TV)  
tel. 0422 699202 fax. 0422 654567  
email: zanin@progettazini.it pec: g.zanin@pec.it  
C.F.: 23649090214-0716 - P.IVA: 03123250269

IL PROGETTISTA	UTILIZZATORE	LA DITTA
ELABORATO		<b>L05</b> rev_0
PROGETTO DEGLI IMPIANTI SECONDO D.M. n.37 del 22/11/2008 CENTRALE TECNOLOGIA UFFICI APPLICAZIONE D.Lgs 28		

PERMESSO DI COSTRUIRE	PROGETTO ESECUTIVO	PROGETTO AS - BUILT	
●			
DOCUMENTO ESEGUITO	SCALA	DATA	NUM. COMMESSA
F.M.	1:100	30 OTTOBRE 2020	20123
AGG.	DATA	MOTIVO	
1	-	-	-