

PIANTA CHIAVE






AREA OGGETTO D'INTERVENTO

AREA DI RACCOLTA DELLA STRUTTURA ISOLATA
A= 20.628 mq



SEZIONE A-A

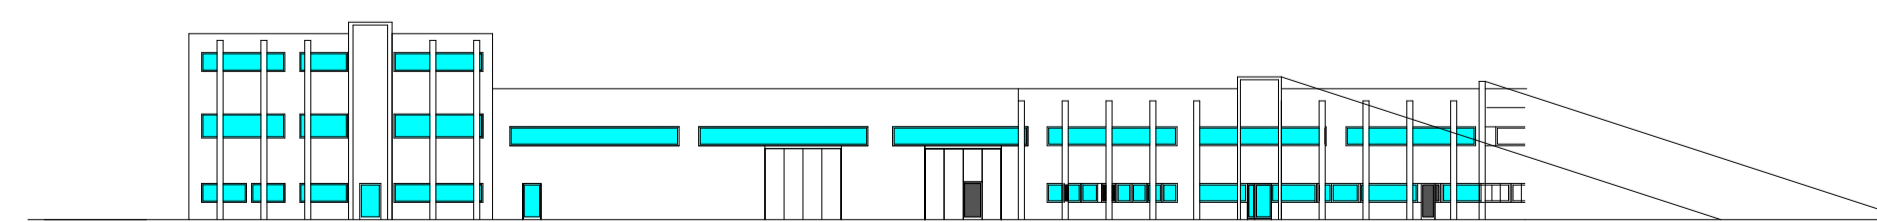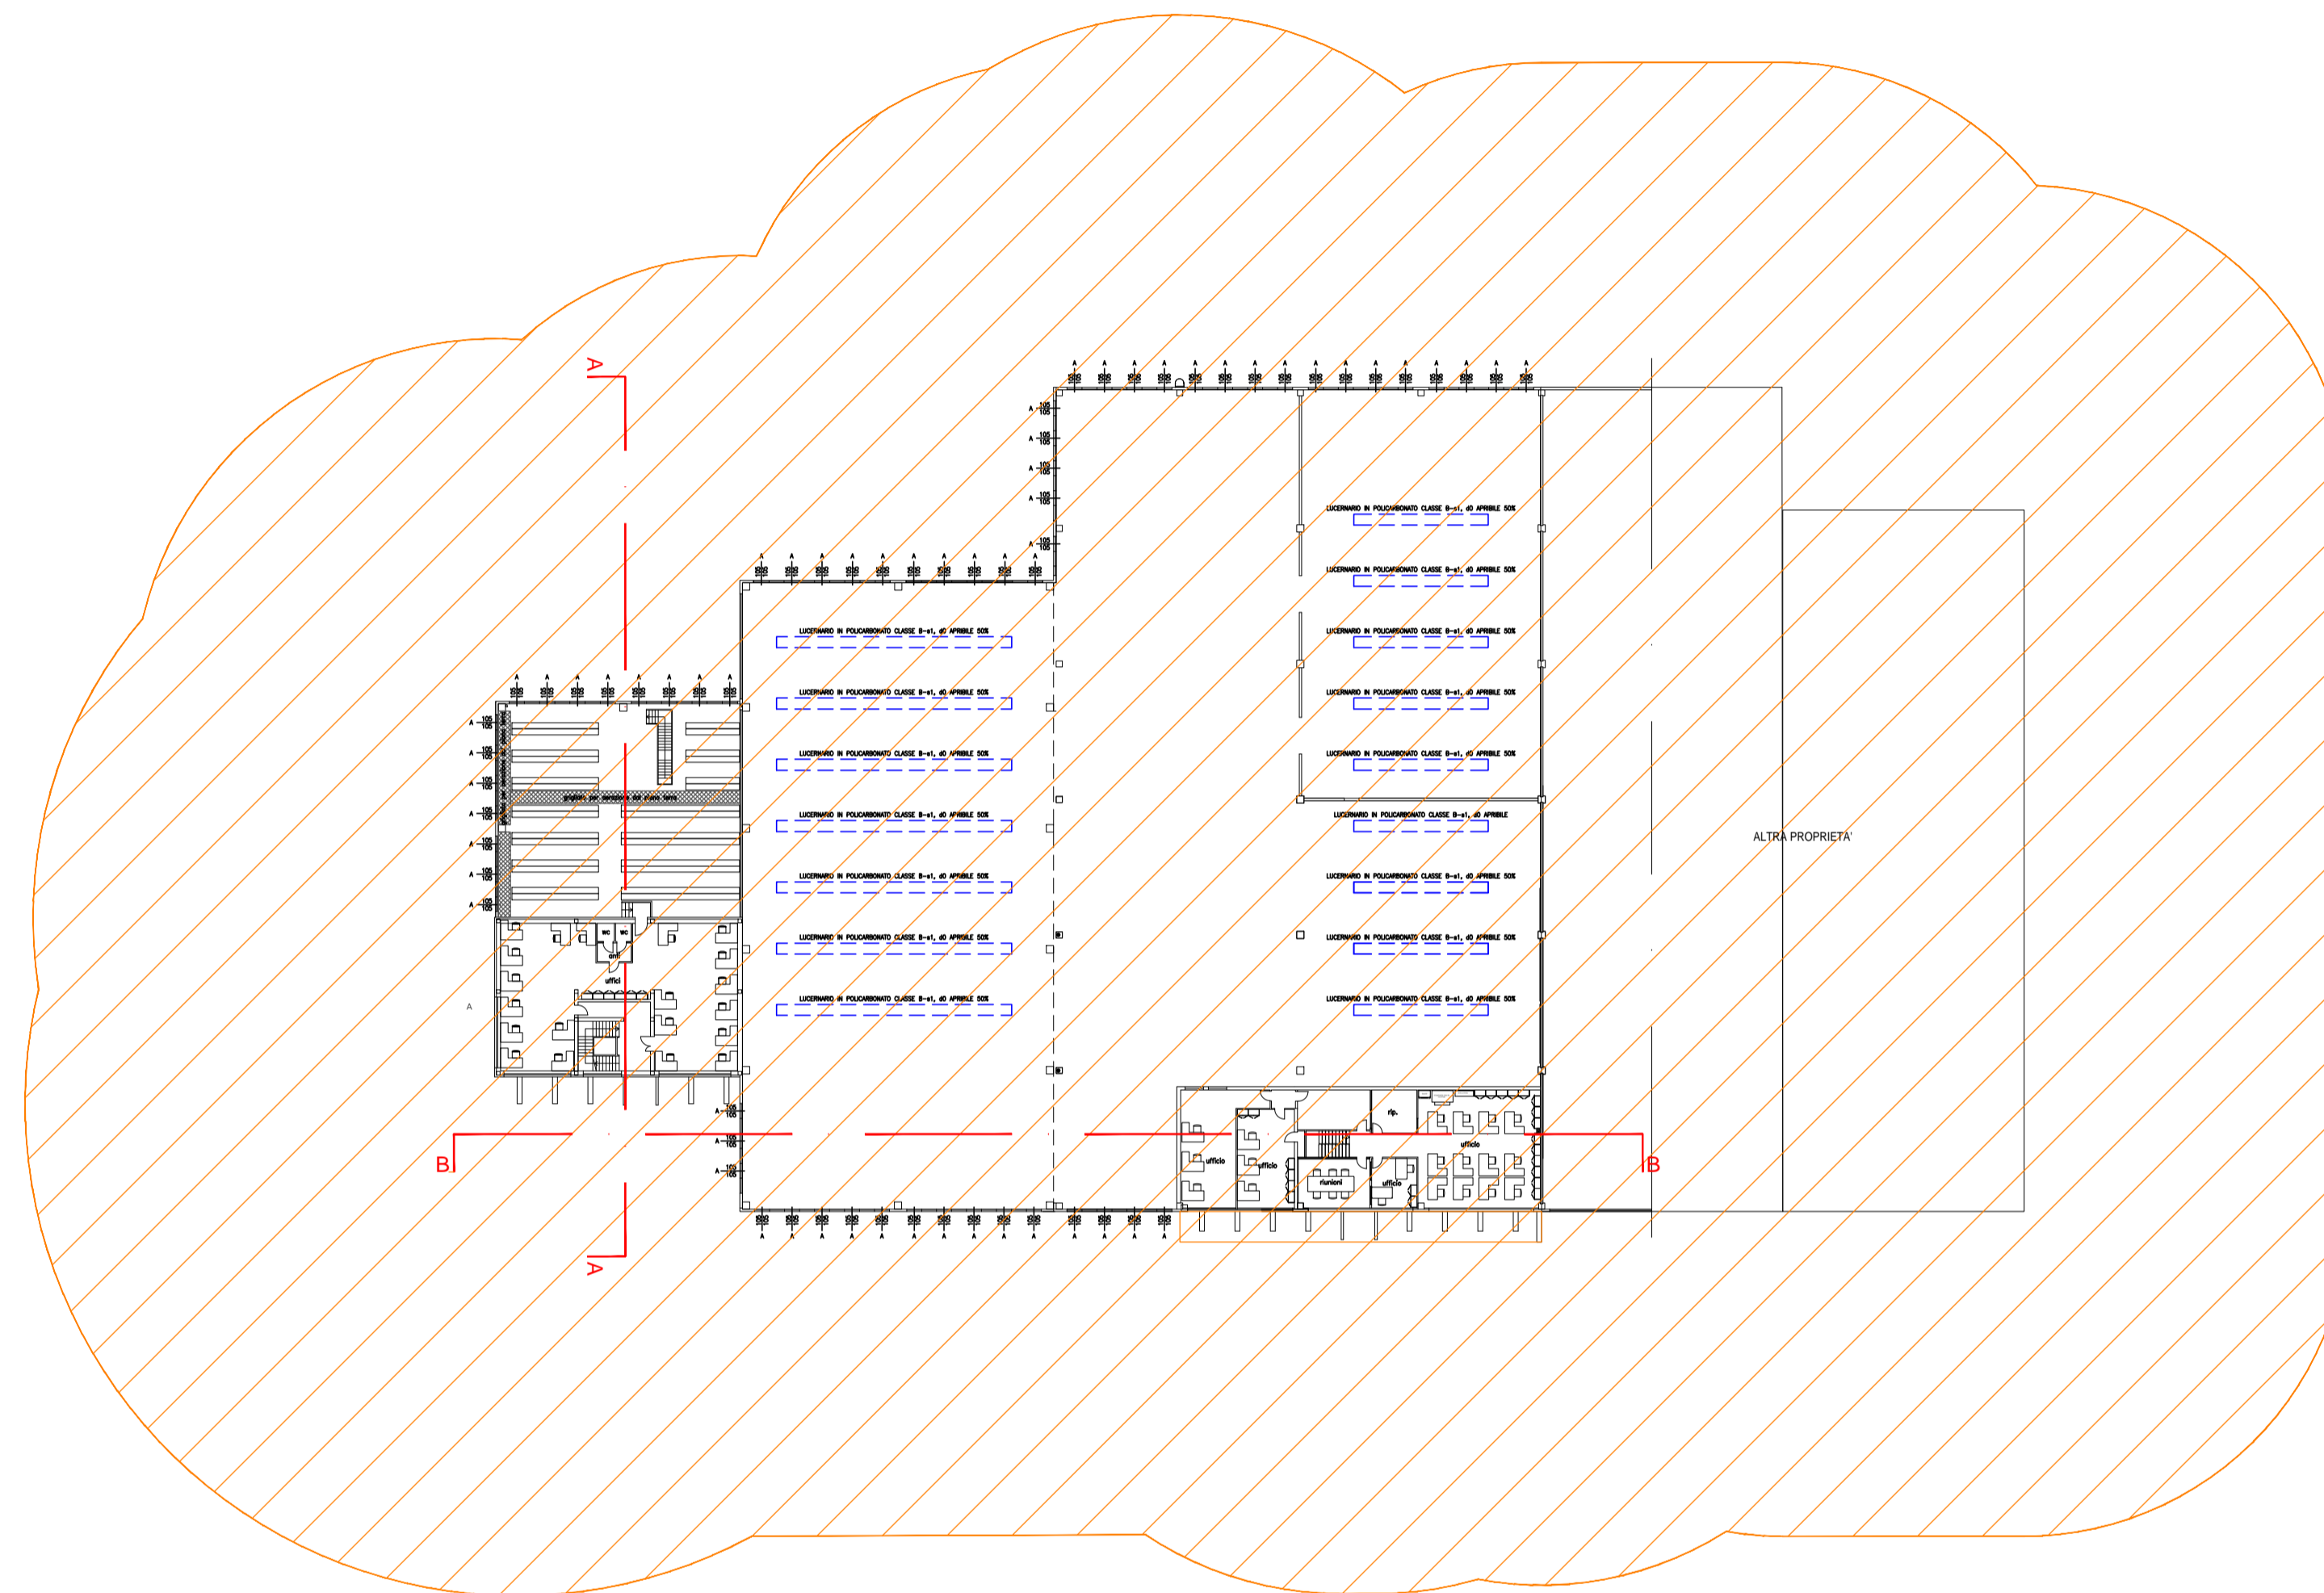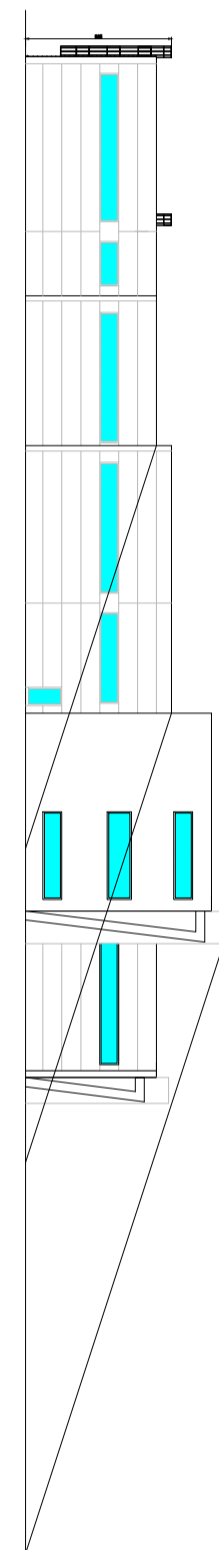

SEZIONE B-B

COMUNE DI SPRESIANO (TV)

TECNO LOGICA S.r.l.

via Indipendenza, 12 - 31027 Spresiano (TV)

FABBRICAZIONE MACCHINARI,
ATTREZZATURE E LINEE SPECIALI

AMPLIAMENTO ATTIVITA' PRODUTTIVA

PREVENZIONE INCENDI E
PROGETTAZIONE TECNOLOGICA



IL PROGETTISTA	UTILIZZATORE	LA DITTA
ELABORATO		PAR-01
VERIFICA PROBABILITA' DI FULMINAZIONE PLANIMETRIA AREA DI RACCOLTA		

PERMESSO DI COSTRUIRE	PROGETTO DEFINITIVO	VERIFICA SCARICHE ATMOSFERICHE	
		●	
DOCUMENTO ESEGUITO	SCALA	DATA	NUM. COMMESSA
PF	1:500	12.10.2020	20123
AGG.	DATA	MOTIVO	
1		3	