


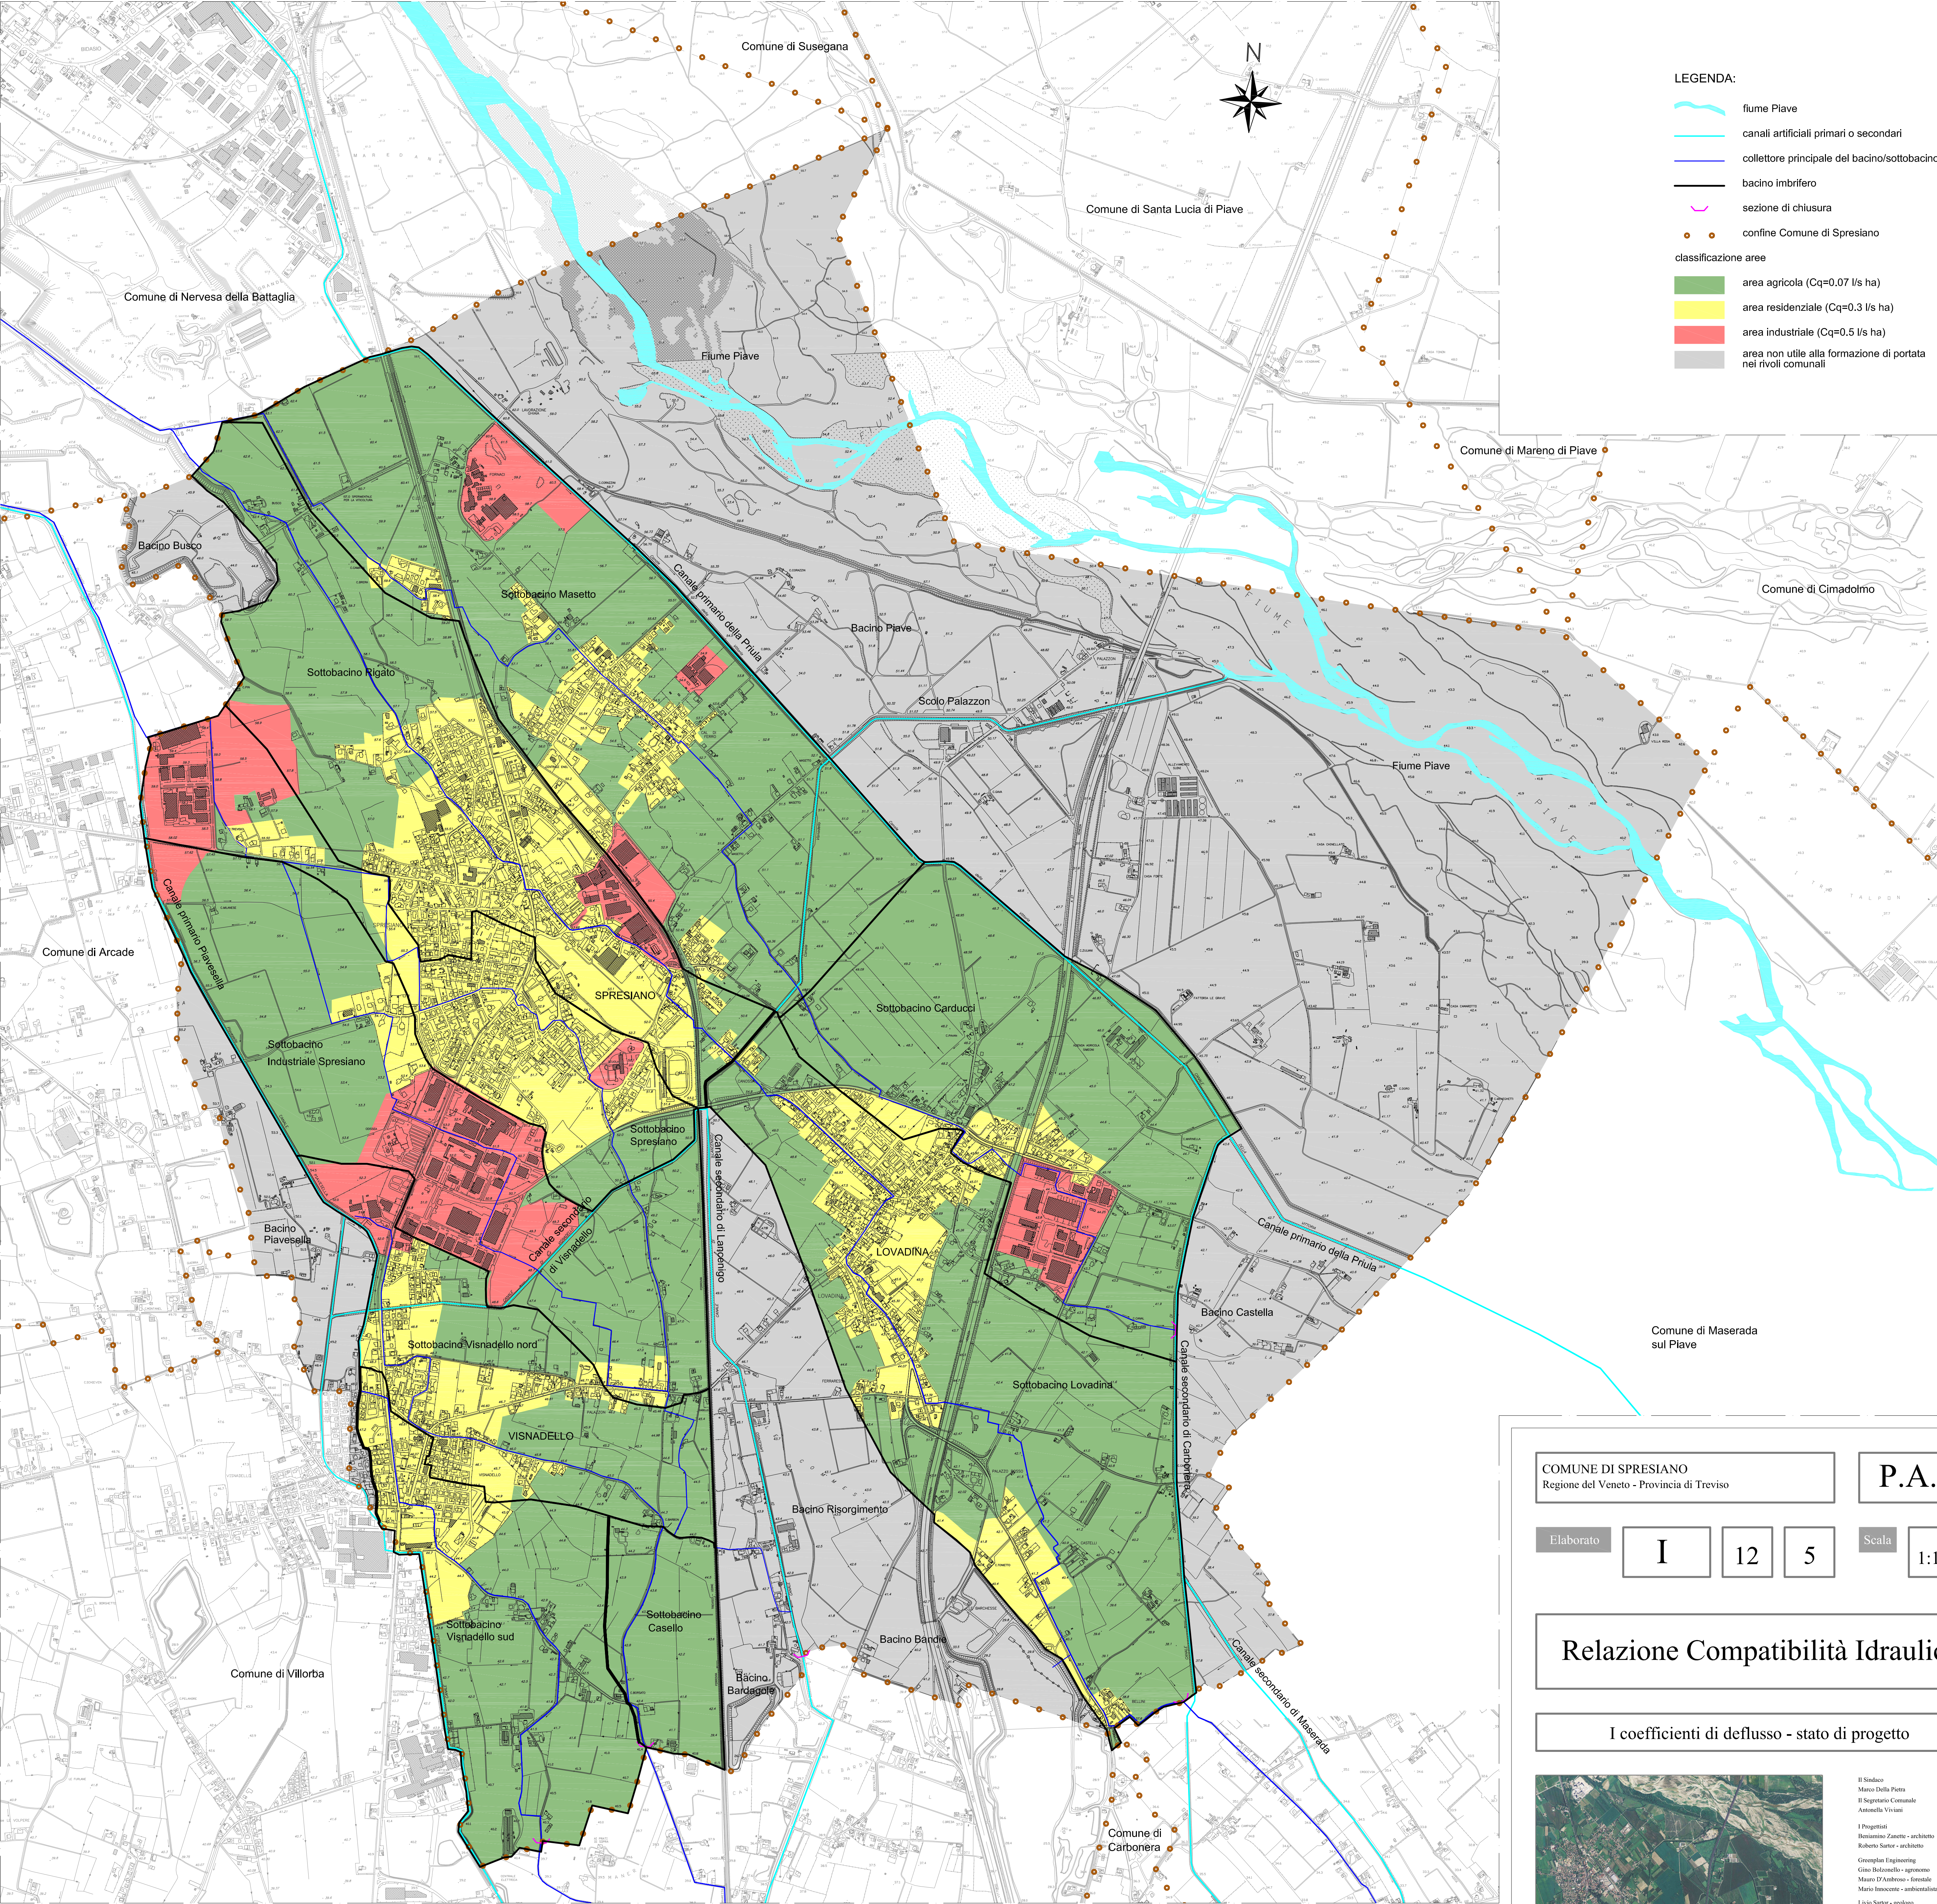

LEGENDA:

- fiume Piave
- canali artificiali primari o secondari
- collettore principale del bacino/sottobacino
- bacino imbrifero
- sezione di chiusura
- confine Comune di Spresiano

classificazione aree

- area agricola (Cq=0.07 l/s ha)
- area residenziale (Cq=0.3 l/s ha)
- area industriale (Cq=0.5 l/s ha)
- area non utile alla formazione di portata nei rivi comunali

COMUNE DI SPRESIANO
Regione del Veneto - Provincia di Treviso

P.A.T.

Elaborato

I 12 5

Scala
1:10000

Relazione Compatibilità Idraulica

I coefficienti di deflusso - stato di progetto



Il Sindaco
Marco Della Pietra
Il Segretario Comunale
Antonio Viviani

I Progettisti
Beniamino Zanetti - architetto
Roberto Sartor - architetto

Greenplan Engineering
Gino Bolzonello - ingegnere
Matteo D'Ambrasio - ingegnere
Mario Innocenti - ingegnere

Luigi Sartor - geologo
Enzo Cavallini - ingegnere idraulico
Rinaldo Dotti e Guido Conestabile
STF Ambiente & Territorio
Andrea Merlo - architetto
Fabio Casarotto - architetto

Ufficio di Piano
Responsabile: dott. geom. Rino Cenedese
geom. Silvia Camatta - collaboratore
geom. Lauretta Pizzaro - collaboratore
geom. Claudio Nasso - collaboratore
arch. Lisa Zanetti - collaboratore
dott.ssa Pierluigia Marini - attività produttiva
dott.ssa Alessandra Pavesello - attività produttiva
dott. Luca Santalucia - STF