


PAVANO DI LOTTIZZAZIONE ATTUALE



PAVANO DI LOTTIZZAZIONE VARIATO

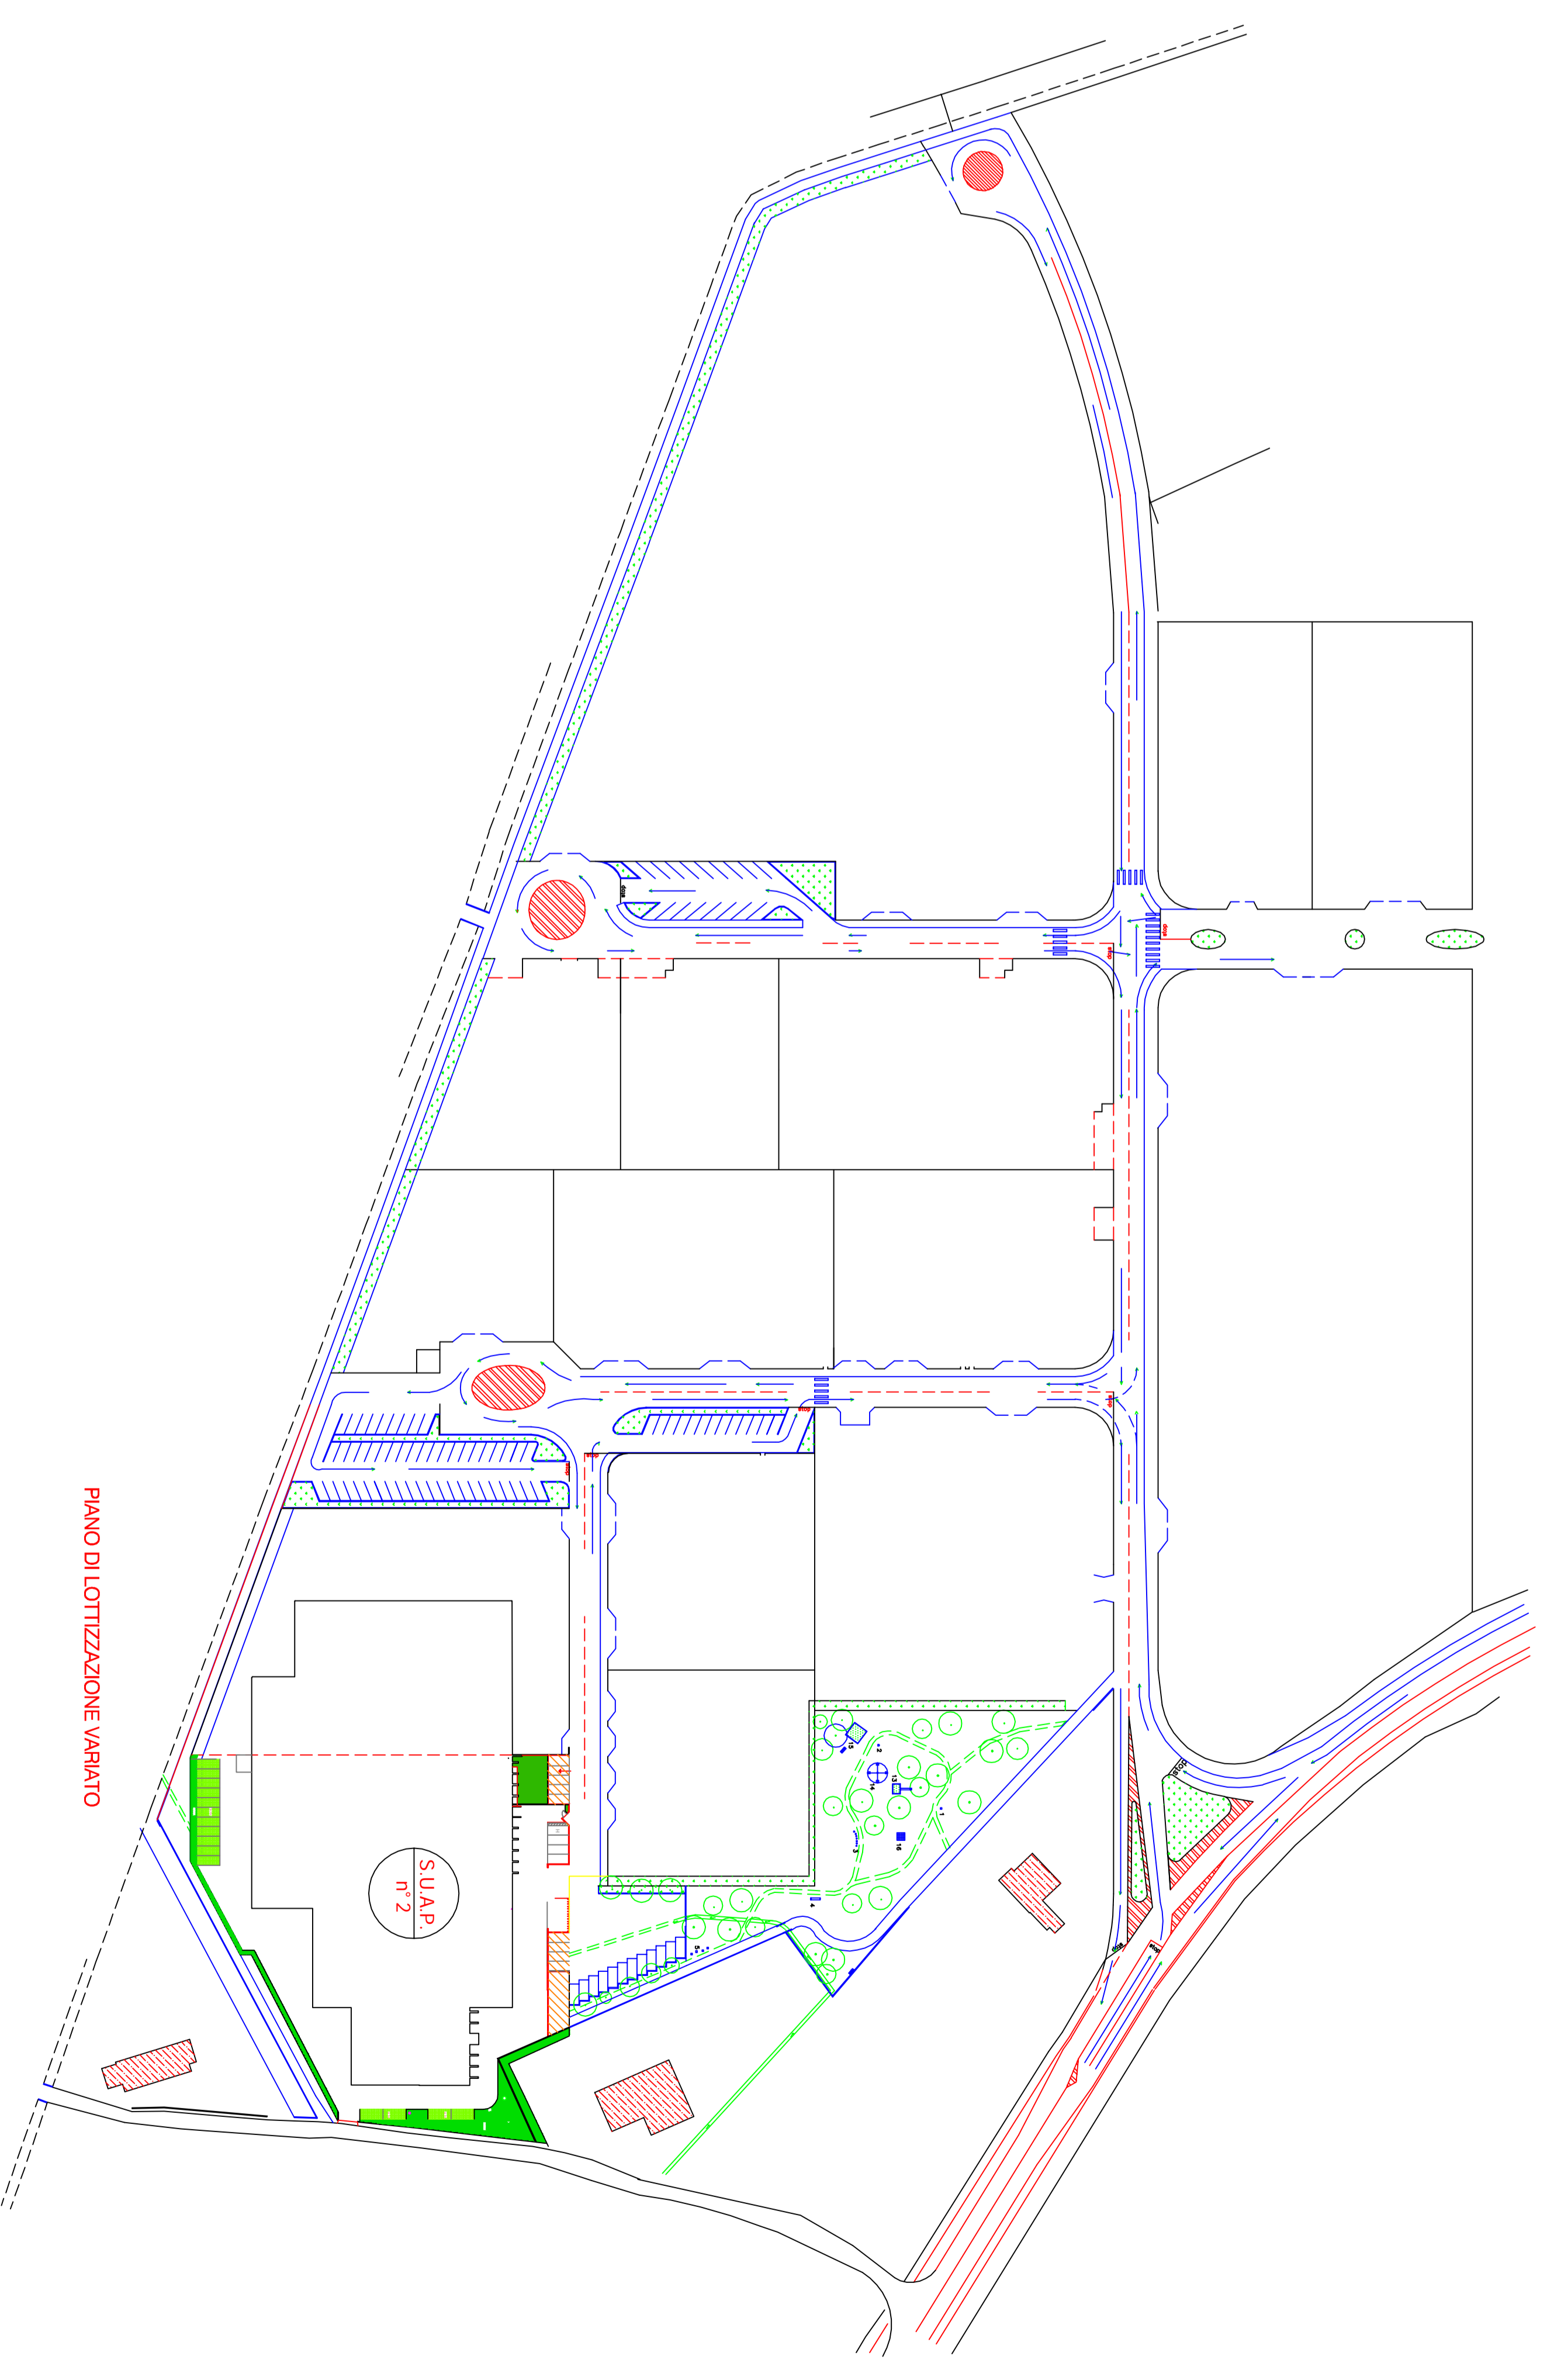

Emanuele Gaspa  
Architetto  
SPESANO (TV) - Vicolo Verdi 6  
Tel. 0422/421111  
email: info@studiospasa.it

Provincia di Treviso

Città di Spesano

Proprietario UTM n. 1:  
ICCREA BANCA IMPRESA S.p.A.

Proprietario UTM n. 2:  
FRATER LEASING S.p.A.

Ditta locataria e proprietaria unità 3 - richiedente  
e che esercita attività:  
TECNO LOGICA S.r.l.

INTERVENTO DI EDILIZIA PRODUTTIVA IN  
IN VARANTE ALLO STRUMENTO URBANIS-  
TICO DEL COMUNE DI SPESANO (TV)  
NETO DEL 30.01.2015 ART. 4

Messa in sicurezza degli impianti in relazione alla nuova  
normativa anti-ioni

Richiesta del parere di conformità per la realizzazione  
degli impianti di impianti da fonti rinnovabili e produzione  
energetica

Richiesta del parere di conformità di competenza del  
Comune di Bonifica

Modifica dello scarico per acque reflue domestiche e  
assimilabili alle domestiche che ricoprono in rete fognaria  
pubblica

Autorizzazione passo carrabile

SUAP 2  
Piano di lottizzazione - attuale e variato

Scala

Spesano, 16.06.2021

tavola n° 4 - Int. 1

PRODOTTO E REDATTO IN TUTTA SCELTA E RESPONSABILITÀ DEL  
PROF. EMANUELE GASPA ARCHITETTO E INGEGNERE