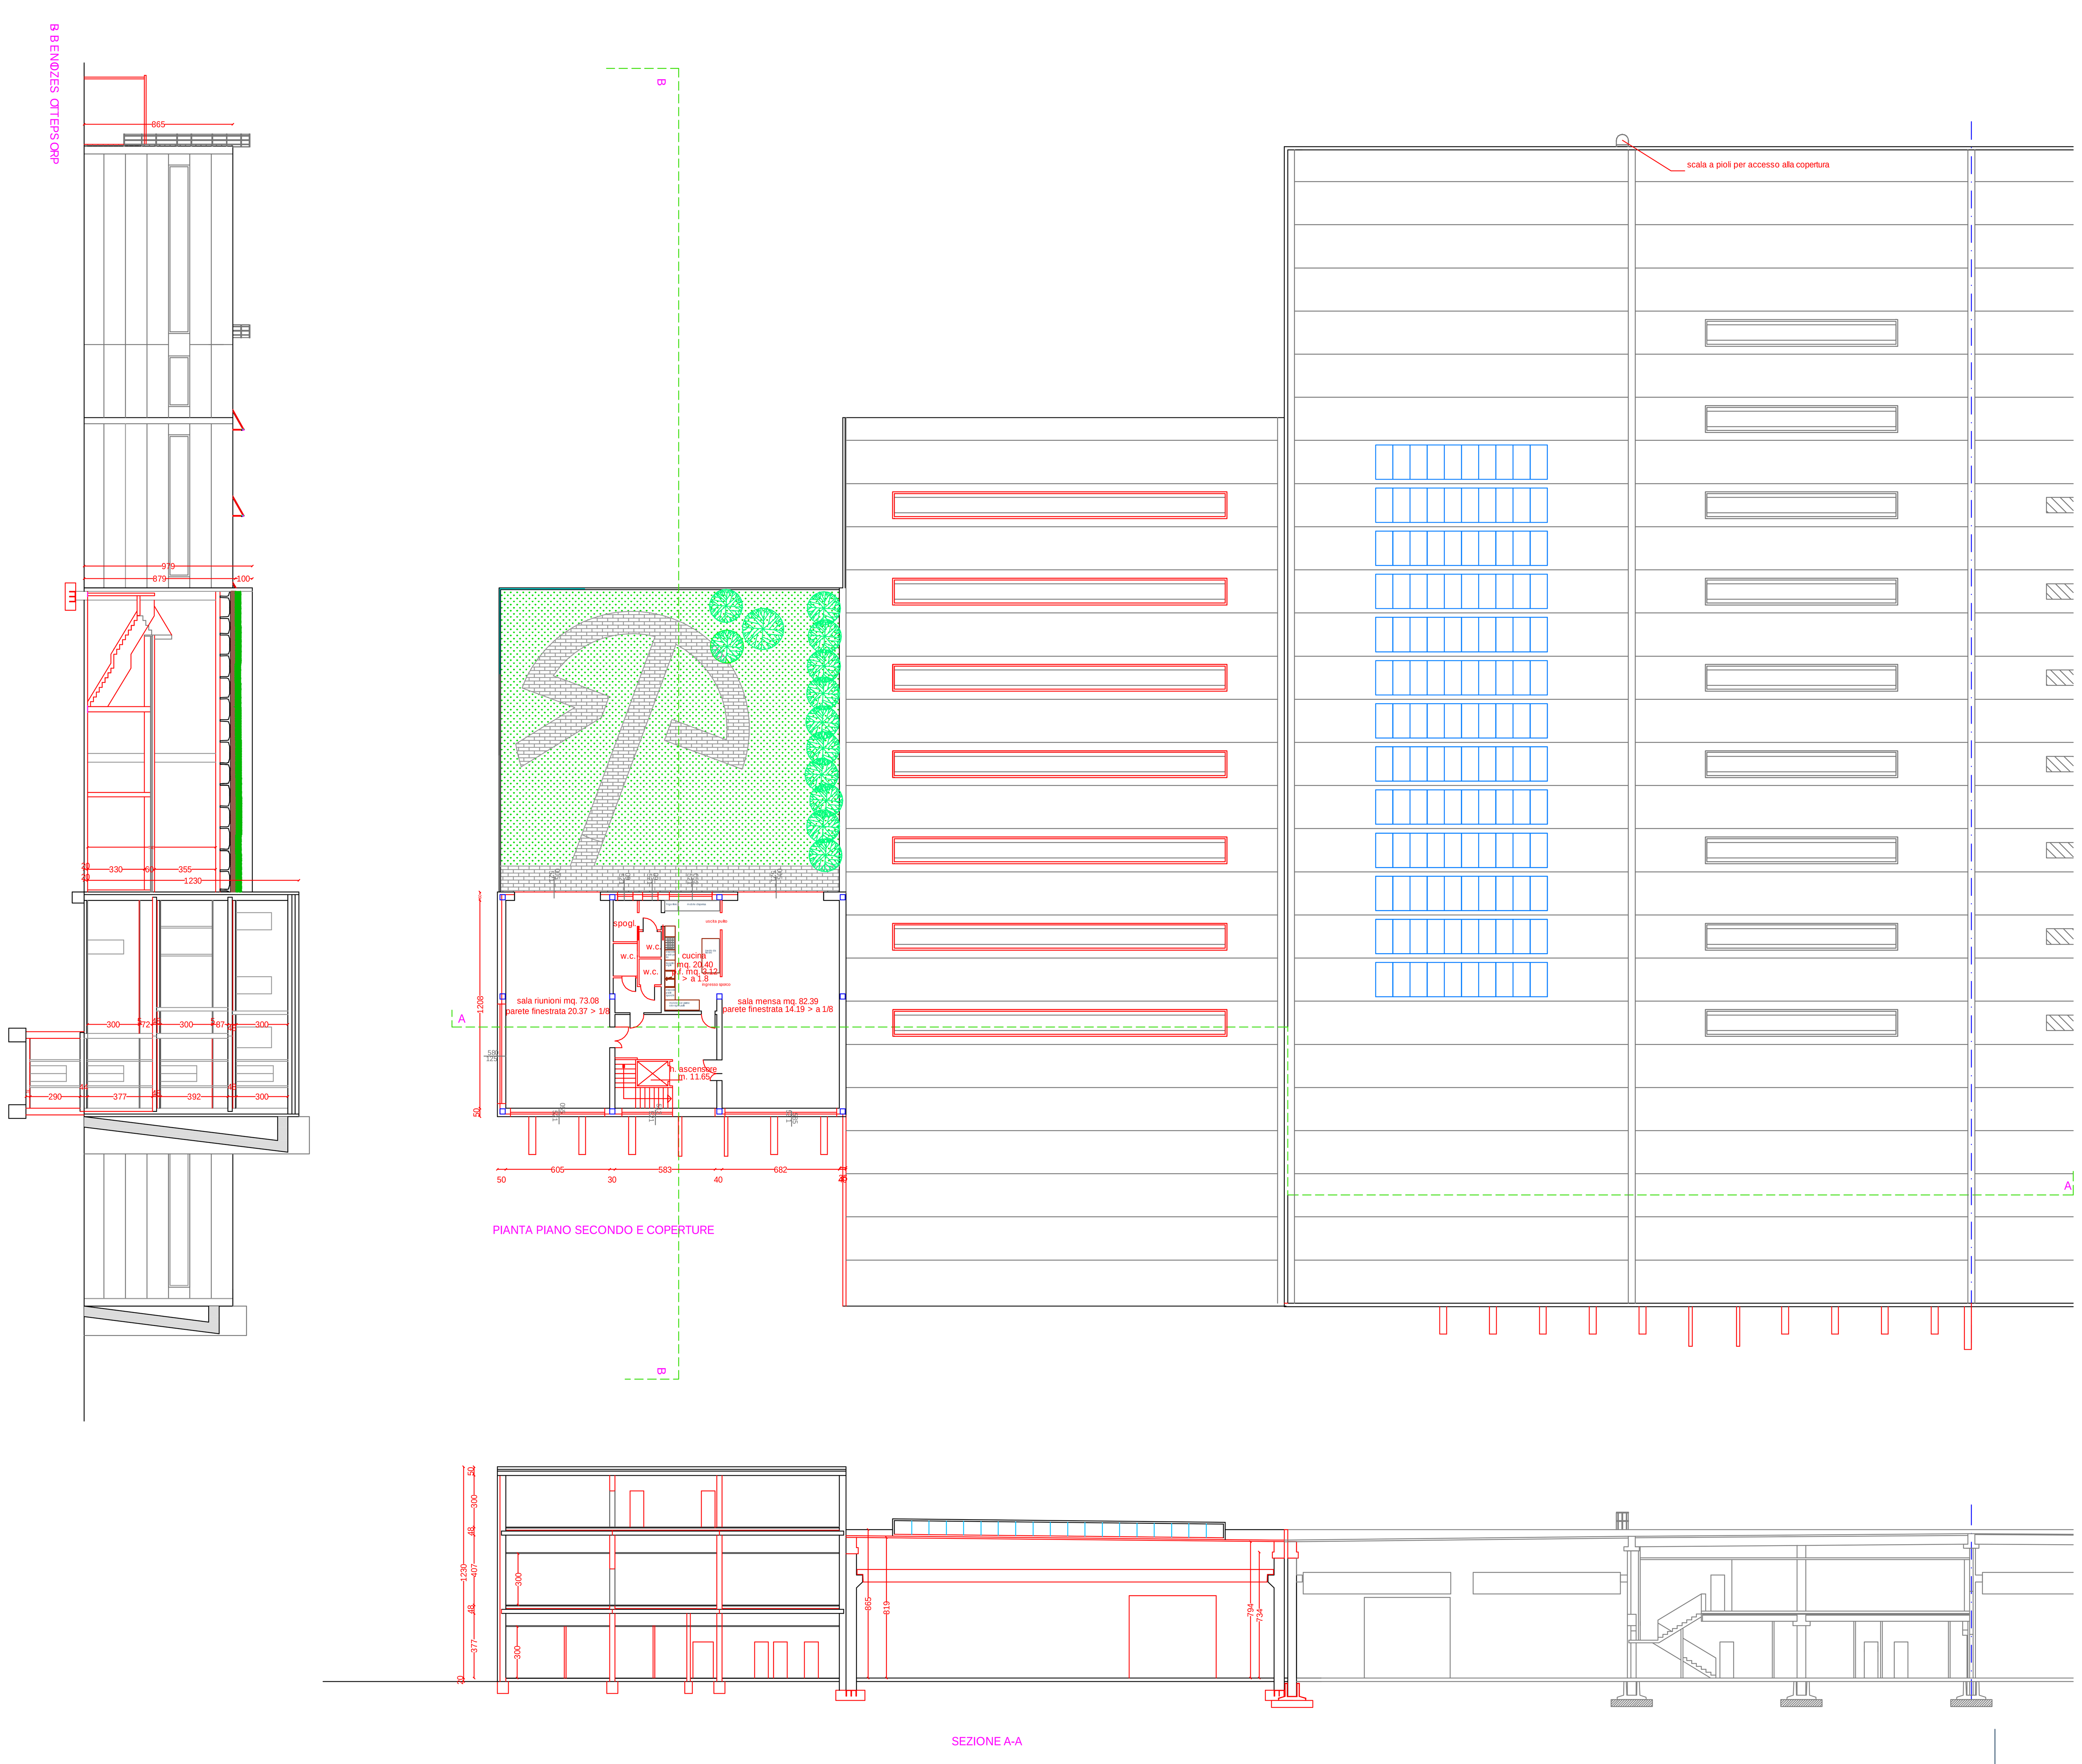


Emanuele Gaspa
Architetto

SPRESIANO (TV) - Vicolo Verdi 6
Tel. 0422 725600 fax 0422 1783915
email: info@studiogaspa.it

Provincia di Treviso
Comune di Spresiano

Proprietario UNITA' 1:
ICCREA BANCA IMPRESA S.p.A.
Proprietario UNITA' 2a:
FRAER LEASING S.p.A.
Ditta locataria e proprietaria unità 3 - richiedente:
TECNO LOGICA S.r.l.

INTERVENTO DI EDILIZIA PRODUTTIVA IN IN VARIANTE ALLO STRUMENTO URBANISTICO GENERALE - ART. 8 DPR 160/2010 CIRCOLARE PRESIDENTE REGIONE VENETO DEL 30.01.2015 ART. 4

Messa in sicurezza degli impianti in relazione alla nuova normativa anti covit

Richiesta del parere di conformità per la realizzazione di progetti di impianti ed edifici soggetti a prevenzione incendi

Richiesta del parere di tecnico di competenza del Consorzio di Bonifica

Modifica dello scarico per acque reflue domestiche assimilabili alle domestiche che recapitano in rete fognaria pubblica

Autorizzazione passo carrabile

SITUAZIONE MODIFICATA
pianta piano secondo e coperture
sezione A-A e B-B

scala 1:200

Spresiano, 16.06.2021

# tavola n° 23 - Rev. 1

A termini di legge ci riserviamo la proprietà di questo disegno con divieto di riprodurlo e di renderlo noto a terzi senza la nostra autorizzazione scritta