



Emanuele Casaro
Architetto



Proprietario UMRX.1:

ICCREA BANCA IMPRESA S.p.A.

FRATER LEASING S.p.A.

TECNO LOGICA S.r.l.

INVARIANTE ALLO STRUMENTO URBANO-
SISTICO GENERALE: ART. 8 DPR 160/2010
ELENCO DEI REQUISITI DI PROTEZIONE
NETO DEL 30/01/2015 ART. 4


Autorizzazione passo carrabile


Opere e urbanizzazione
Solerti, topografiche e prospettive

Scala 1:50


Spesano, 16.04.2021

lavola n° 34



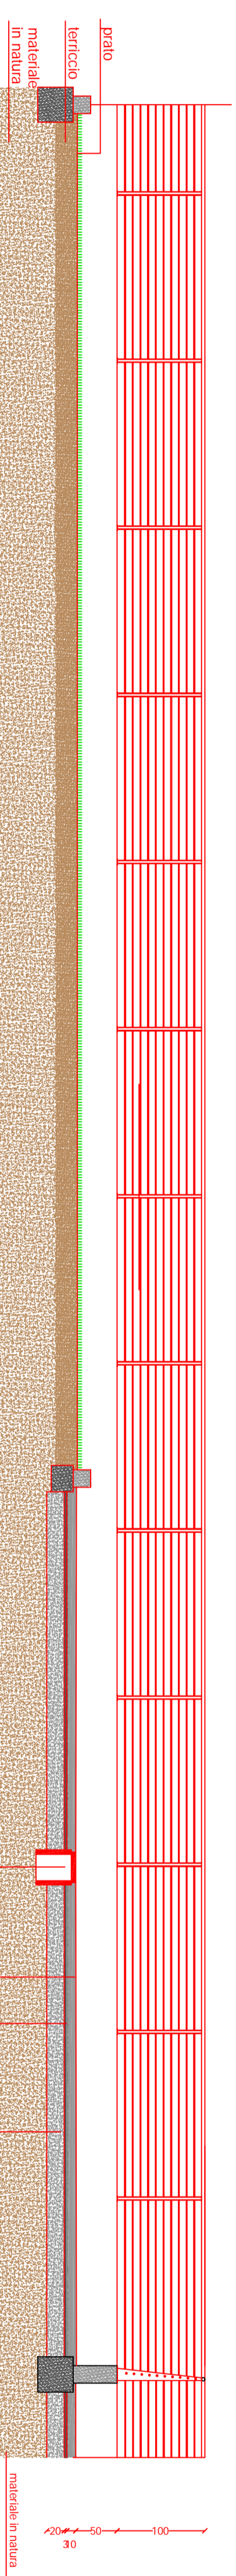

SEZIONE A-A

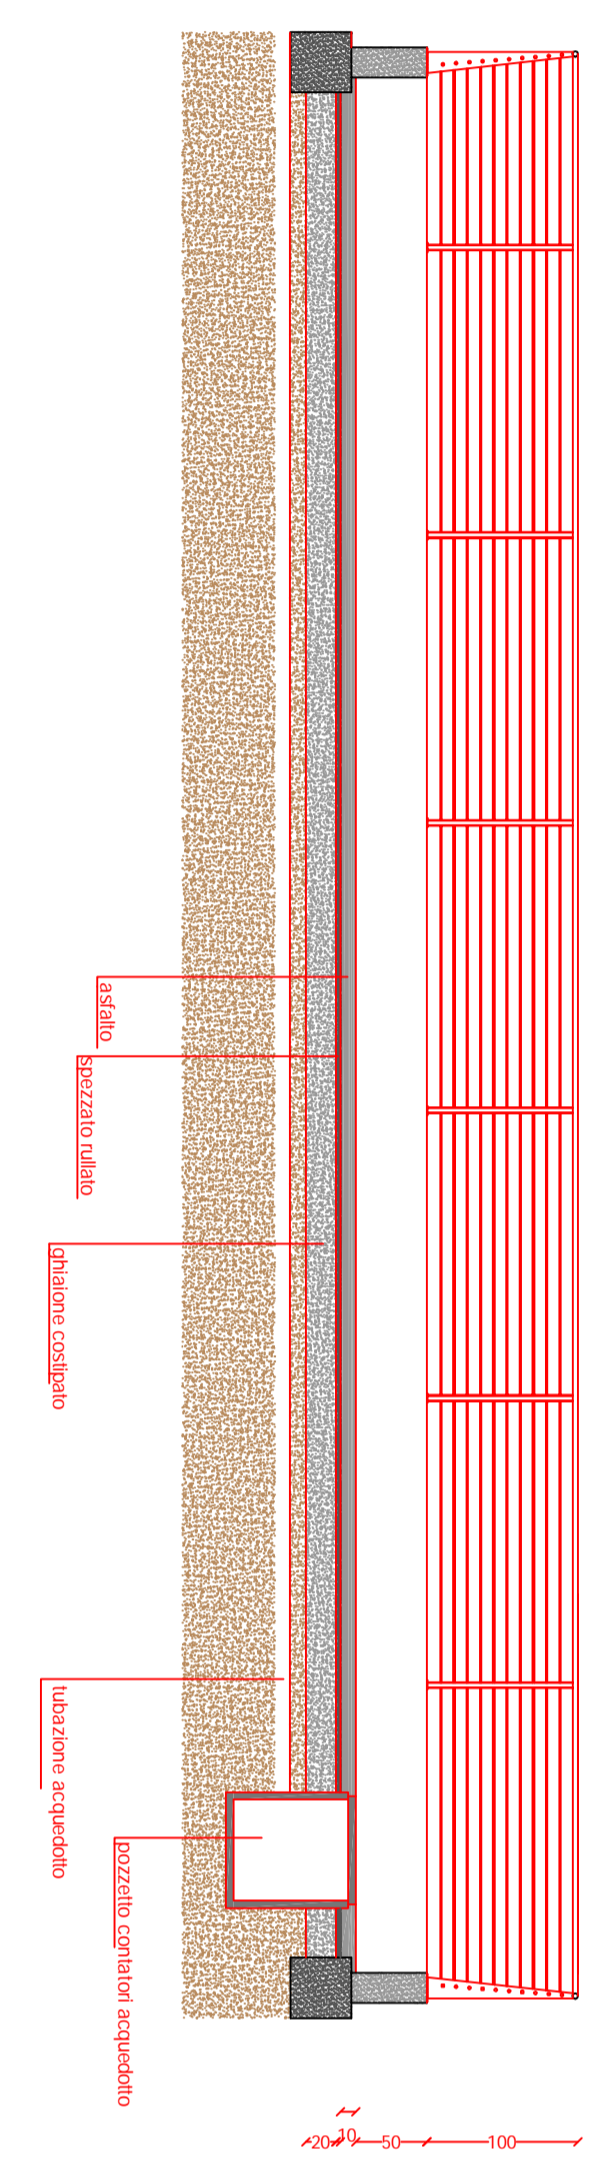

SEZIONE B-B

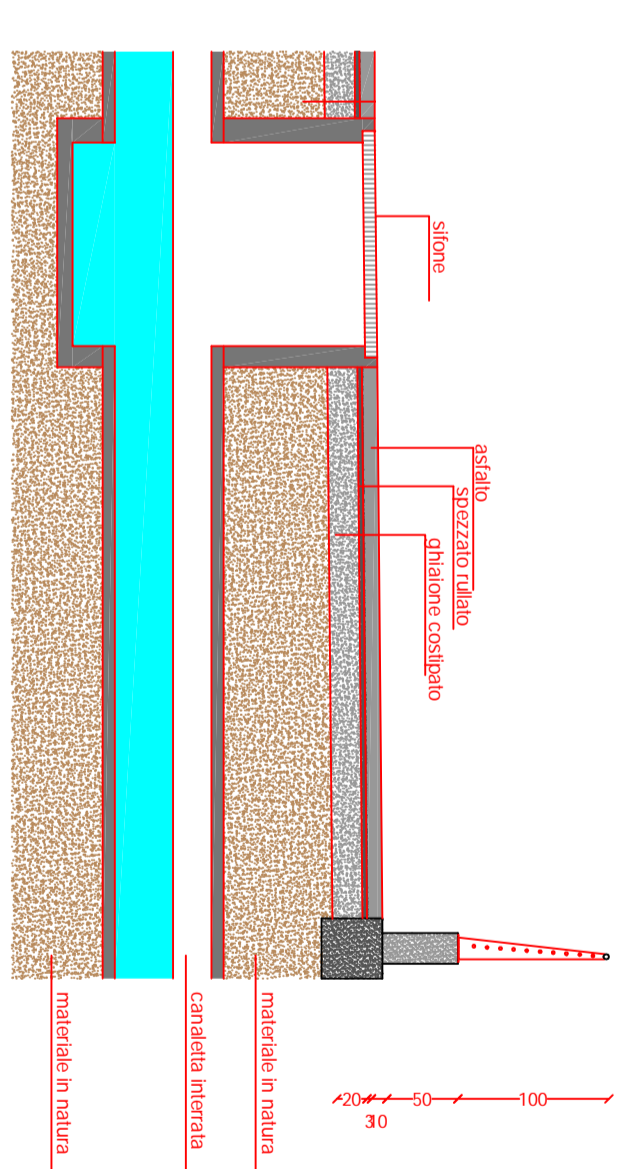

SEZIONE C-C