
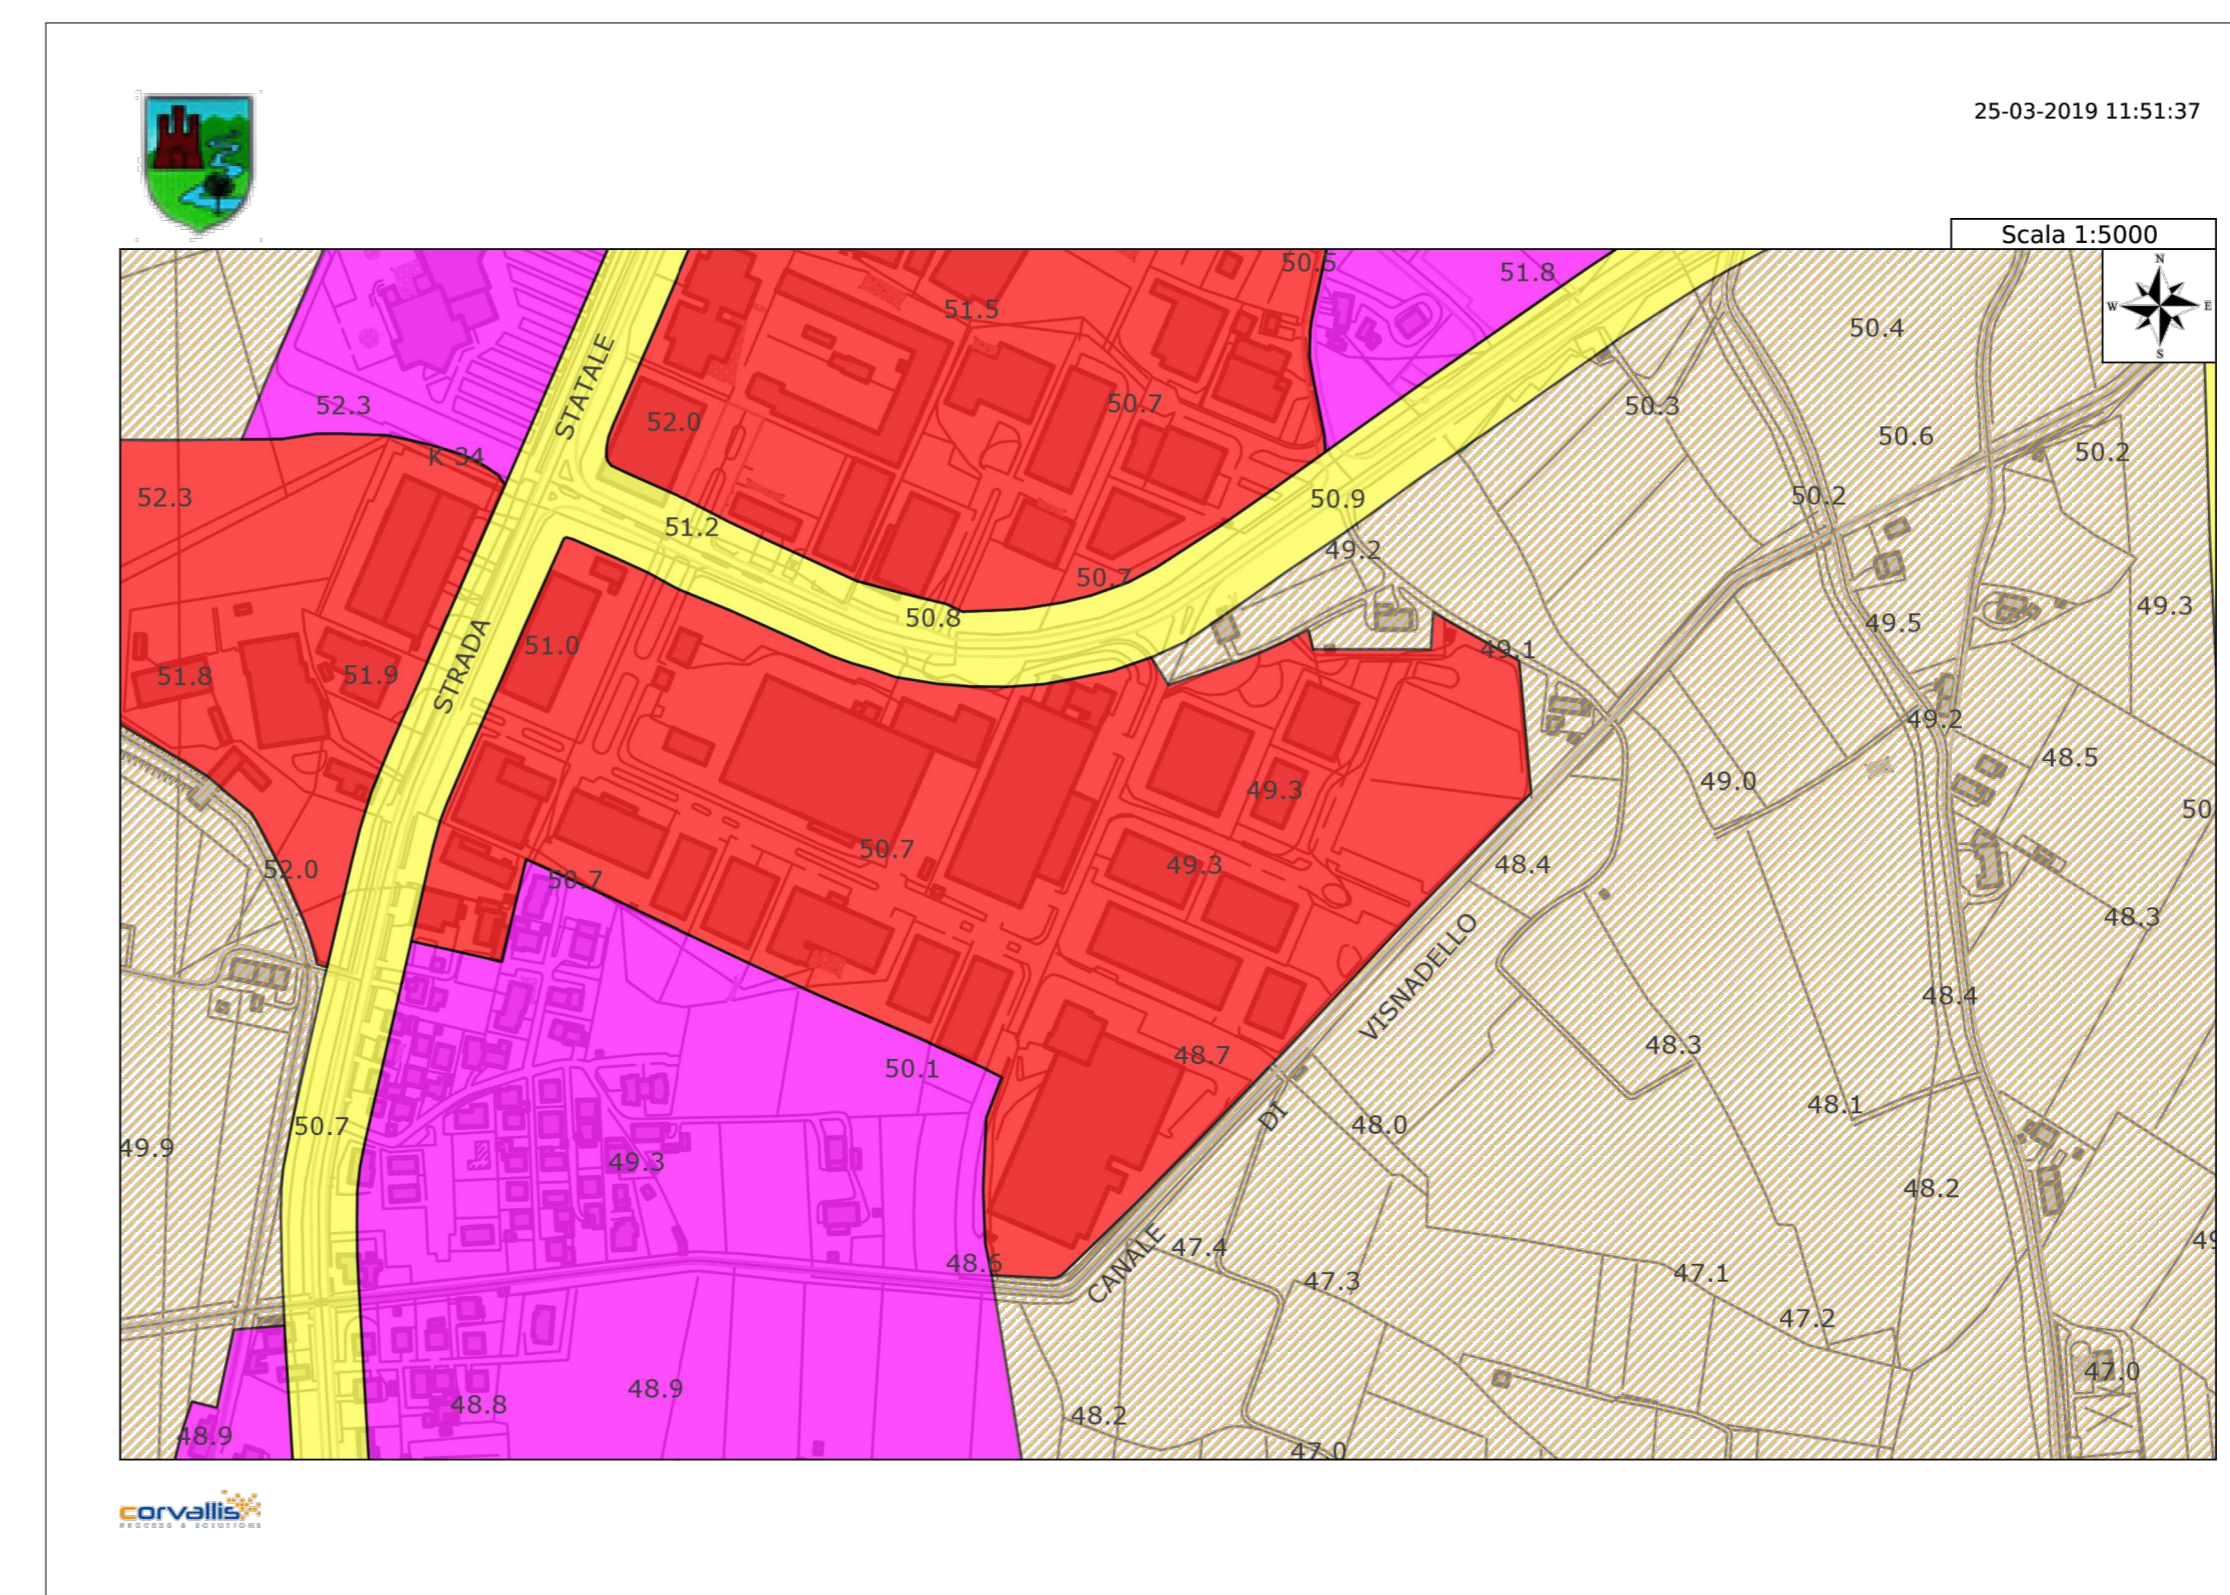


Tabella 1: valori limite di emissione
 Valori massimi che possono essere emessi dalle singole sorgenti sonore nelle diverse zone.

Classe	Classe di destinazione d'uso del territorio	Limite di emissione diurno (ore 06.00 - 22.00) (dBA)	Limite di emissione notturno (ore 22.00 - 06.00) (dBA)
I	Aree particolarmente protette	45	35
II	Aree ad uso prevalentemente residenziale	50	40
III	Aree di tipo misto	55	45
IV	Aree ad intensa attività umana	60	50
V	Aree prevalentemente industriali	65	55
VI	Aree esclusivamente industriali	65	65

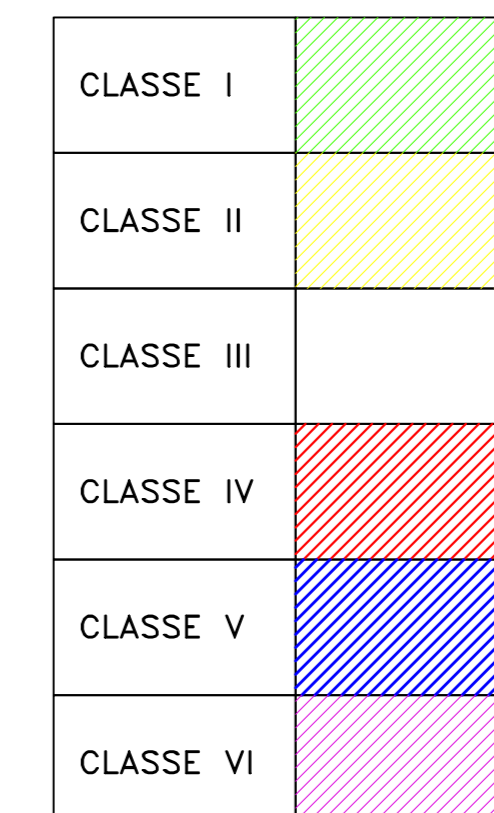

SPRESIANO (TV) - Vicolo Verdi 6
 Tel. 0422 725600 fax 0422 1783915
 email: info@studiogaspait

Provincia di Treviso
 Comune di Spresiano

Proprietario UNITA' 1:
ICCREA BANCA IMPRESA S.p.a.
 Proprietario UNITA' 2a:
FRAER LEASING S.p.a.
 Ditta locataria e proprietaria unità 3 - richiedente:
TECNO LOGICA S.r.l.

**INTERVENTO DI EDILIZIA PRODUTTIVA IN
 IN VARIANTE ALLO STRUMENTO URBANISTICO
 GENERALE - ART. 8 DPR 160/2010
 CIRCOLARE PRESIDENTE REGIONE VENETO
 DEL 30.01.2015 ART. 4**

Messa in sicurezza degli impianti in relazione alla nuova normativa anti covid

Richiesta del parere di conformità per la realizzazione di progetti di impianti ed edifici soggetti a prevenzione incendi

Richiesta del parere di tecnico di competenza del Consorzio di Bonifica

Modifica dello scarico per acque reflue domestiche o assimilabili alle domestiche che recapitano in rete fognaria pubblica

IMPATTO ACUSTICO

scala 1:5000 - 1:2000

Spresiano, 19.04.21

tavola n° 5

A termini di legge ci riserviamo la proprietà di questo disegno con divieto di riprodurlo e di renderlo noto a terzi senza la nostra autorizzazione scritta